



www.kronosh2o.com


Planta 2 Escala G Porta B

Tipus B07



Superfícies aproximades:

Superfície Útil: 83.36m²
 Superfície Útil Terrassa: 29.66m²
 Superfície Construïda: 114.66m²
(amb part proporcional de zones comuns)

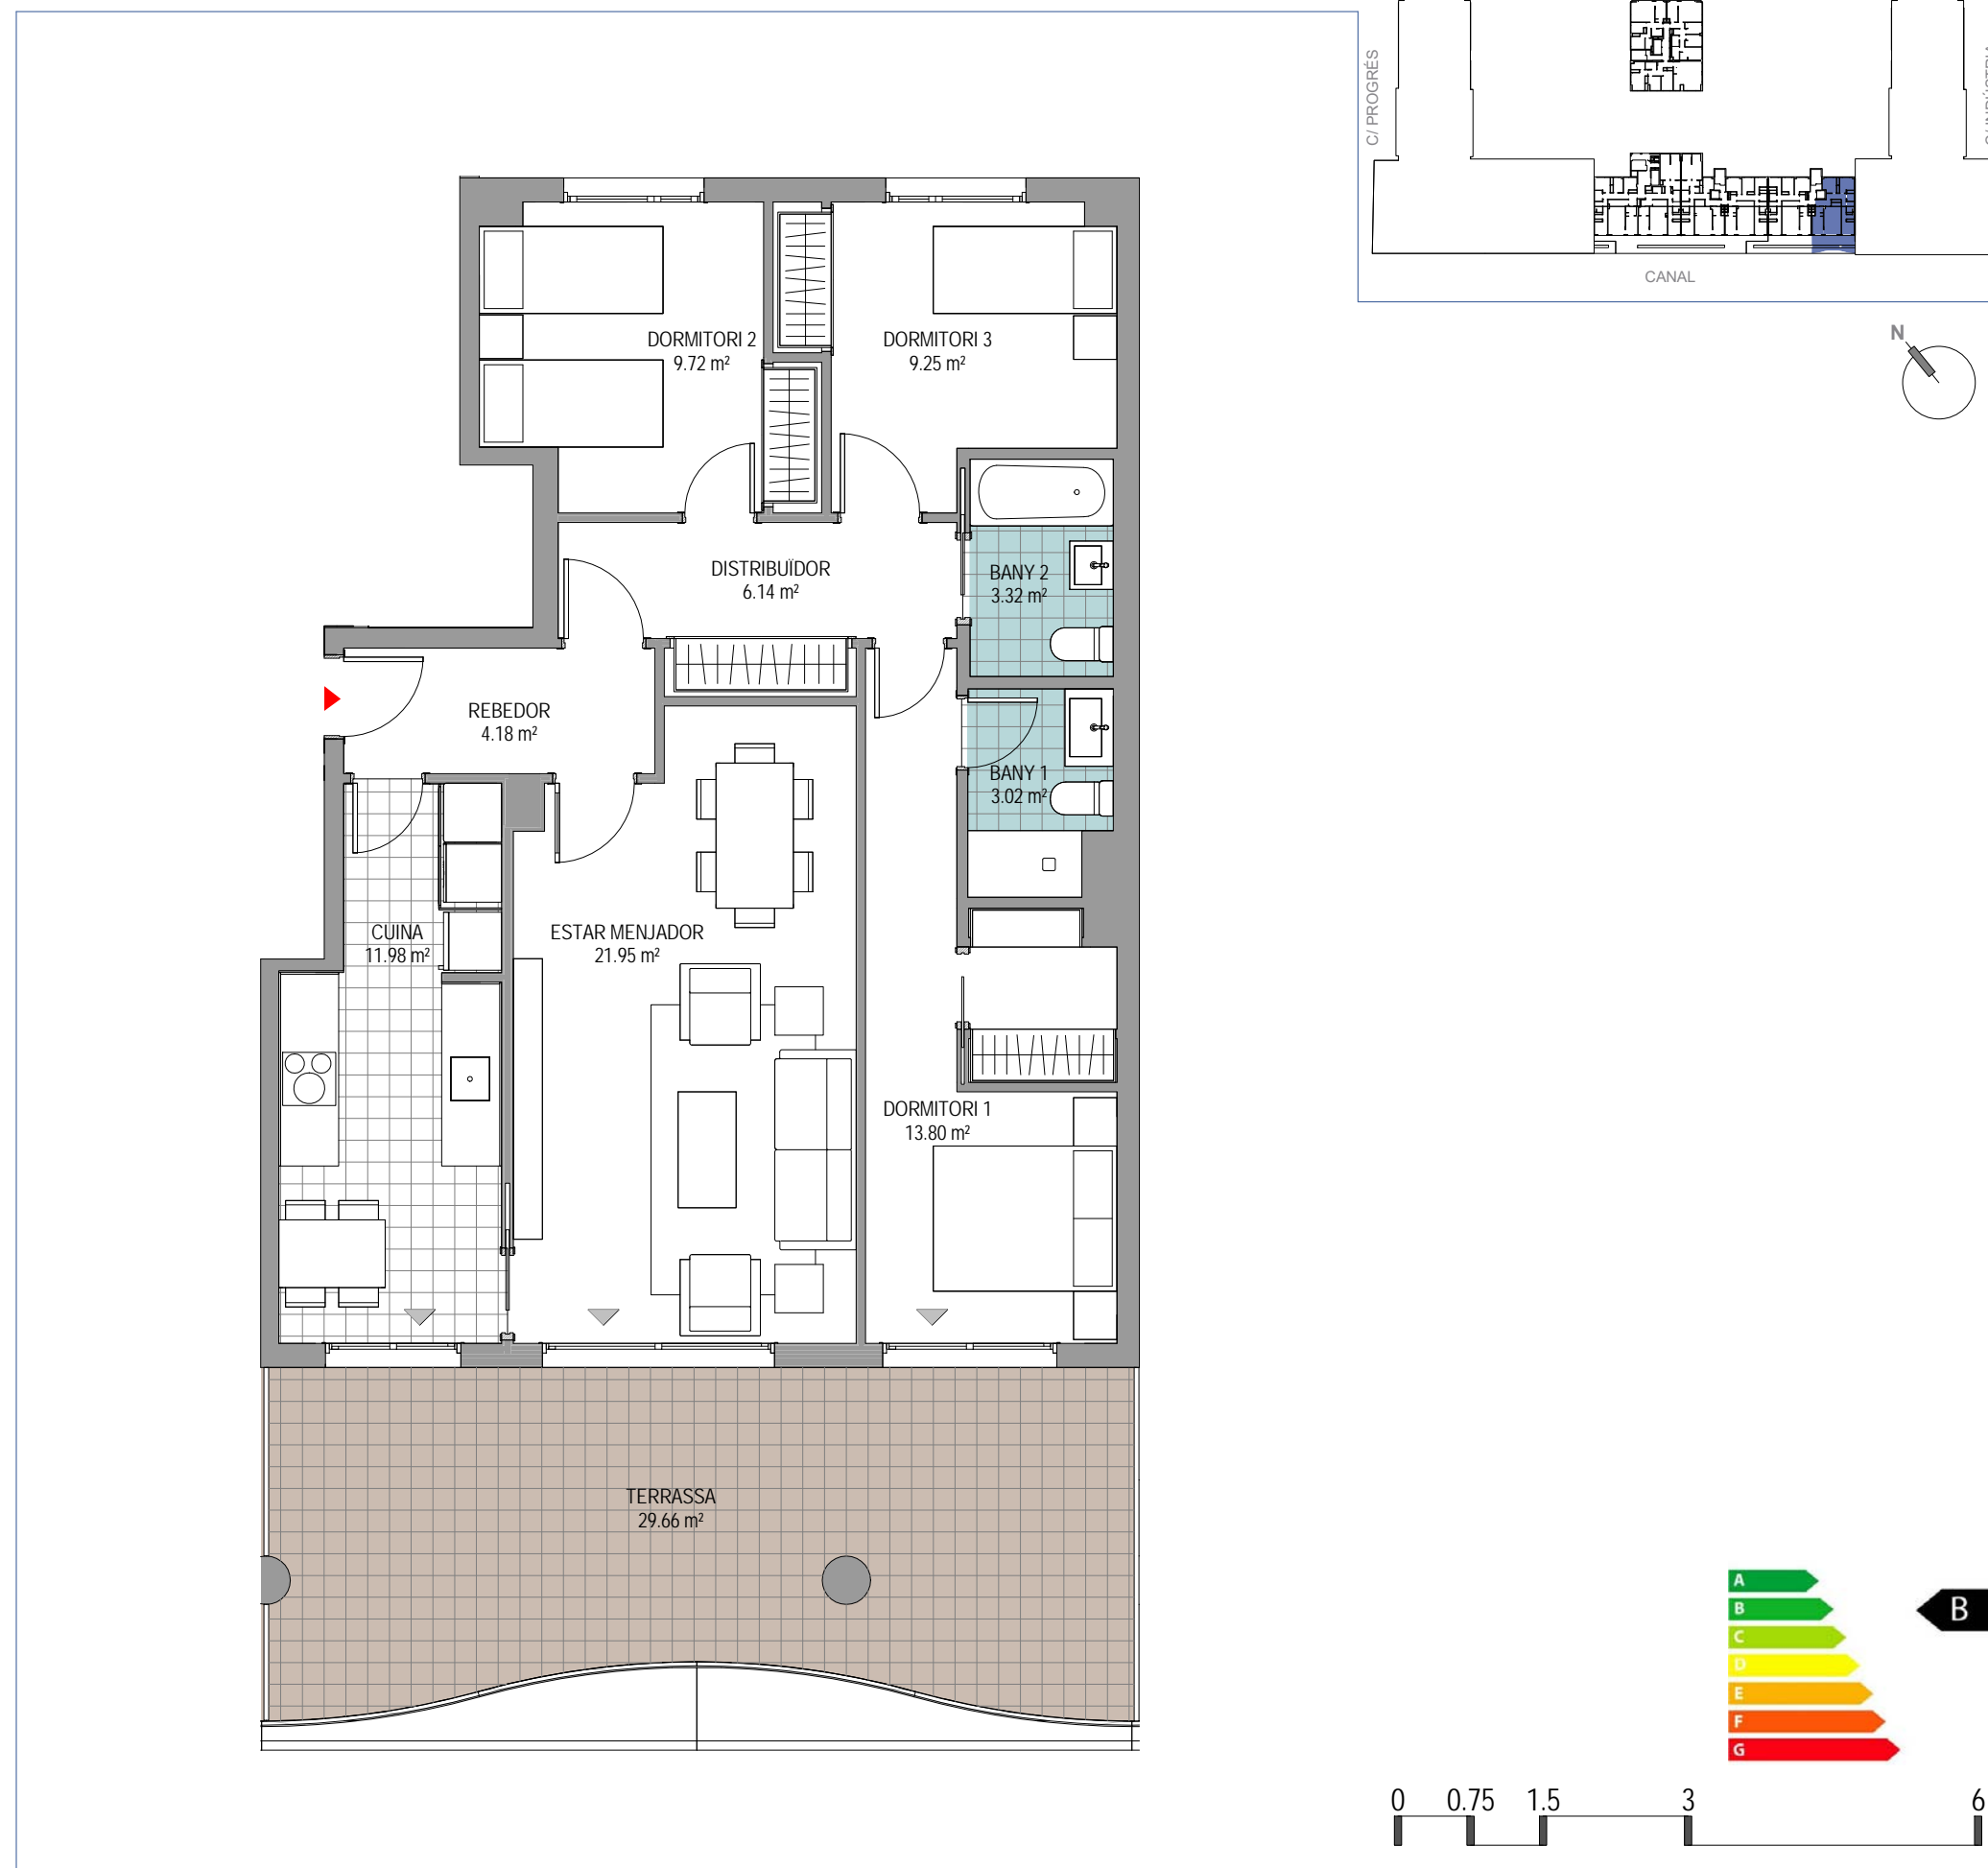

Aquest document (tant en la seva part gràfica com a les dades referides a superfícies) té caràcter orientatiu, sense perjudici de la informació més exacta continguda a la documentació tècnica de l'edifici. Tot el mobiliari que es mostra en aquest plànol, inclòs el de la cuina, s'ha inclòs a efectes merament orientatius i decoratius.