



by Kronos Homes

www.kronosh2o.com


Planta 5 Escala E Porta B

Tipus B13



Superfícies aproximades:

Superfície Útil: 81.21m²
 Superfície Útil Terrassa: 19.34m²
 Superfície Construïda: 111.76m²
(amb part proporcional de zones comuns)

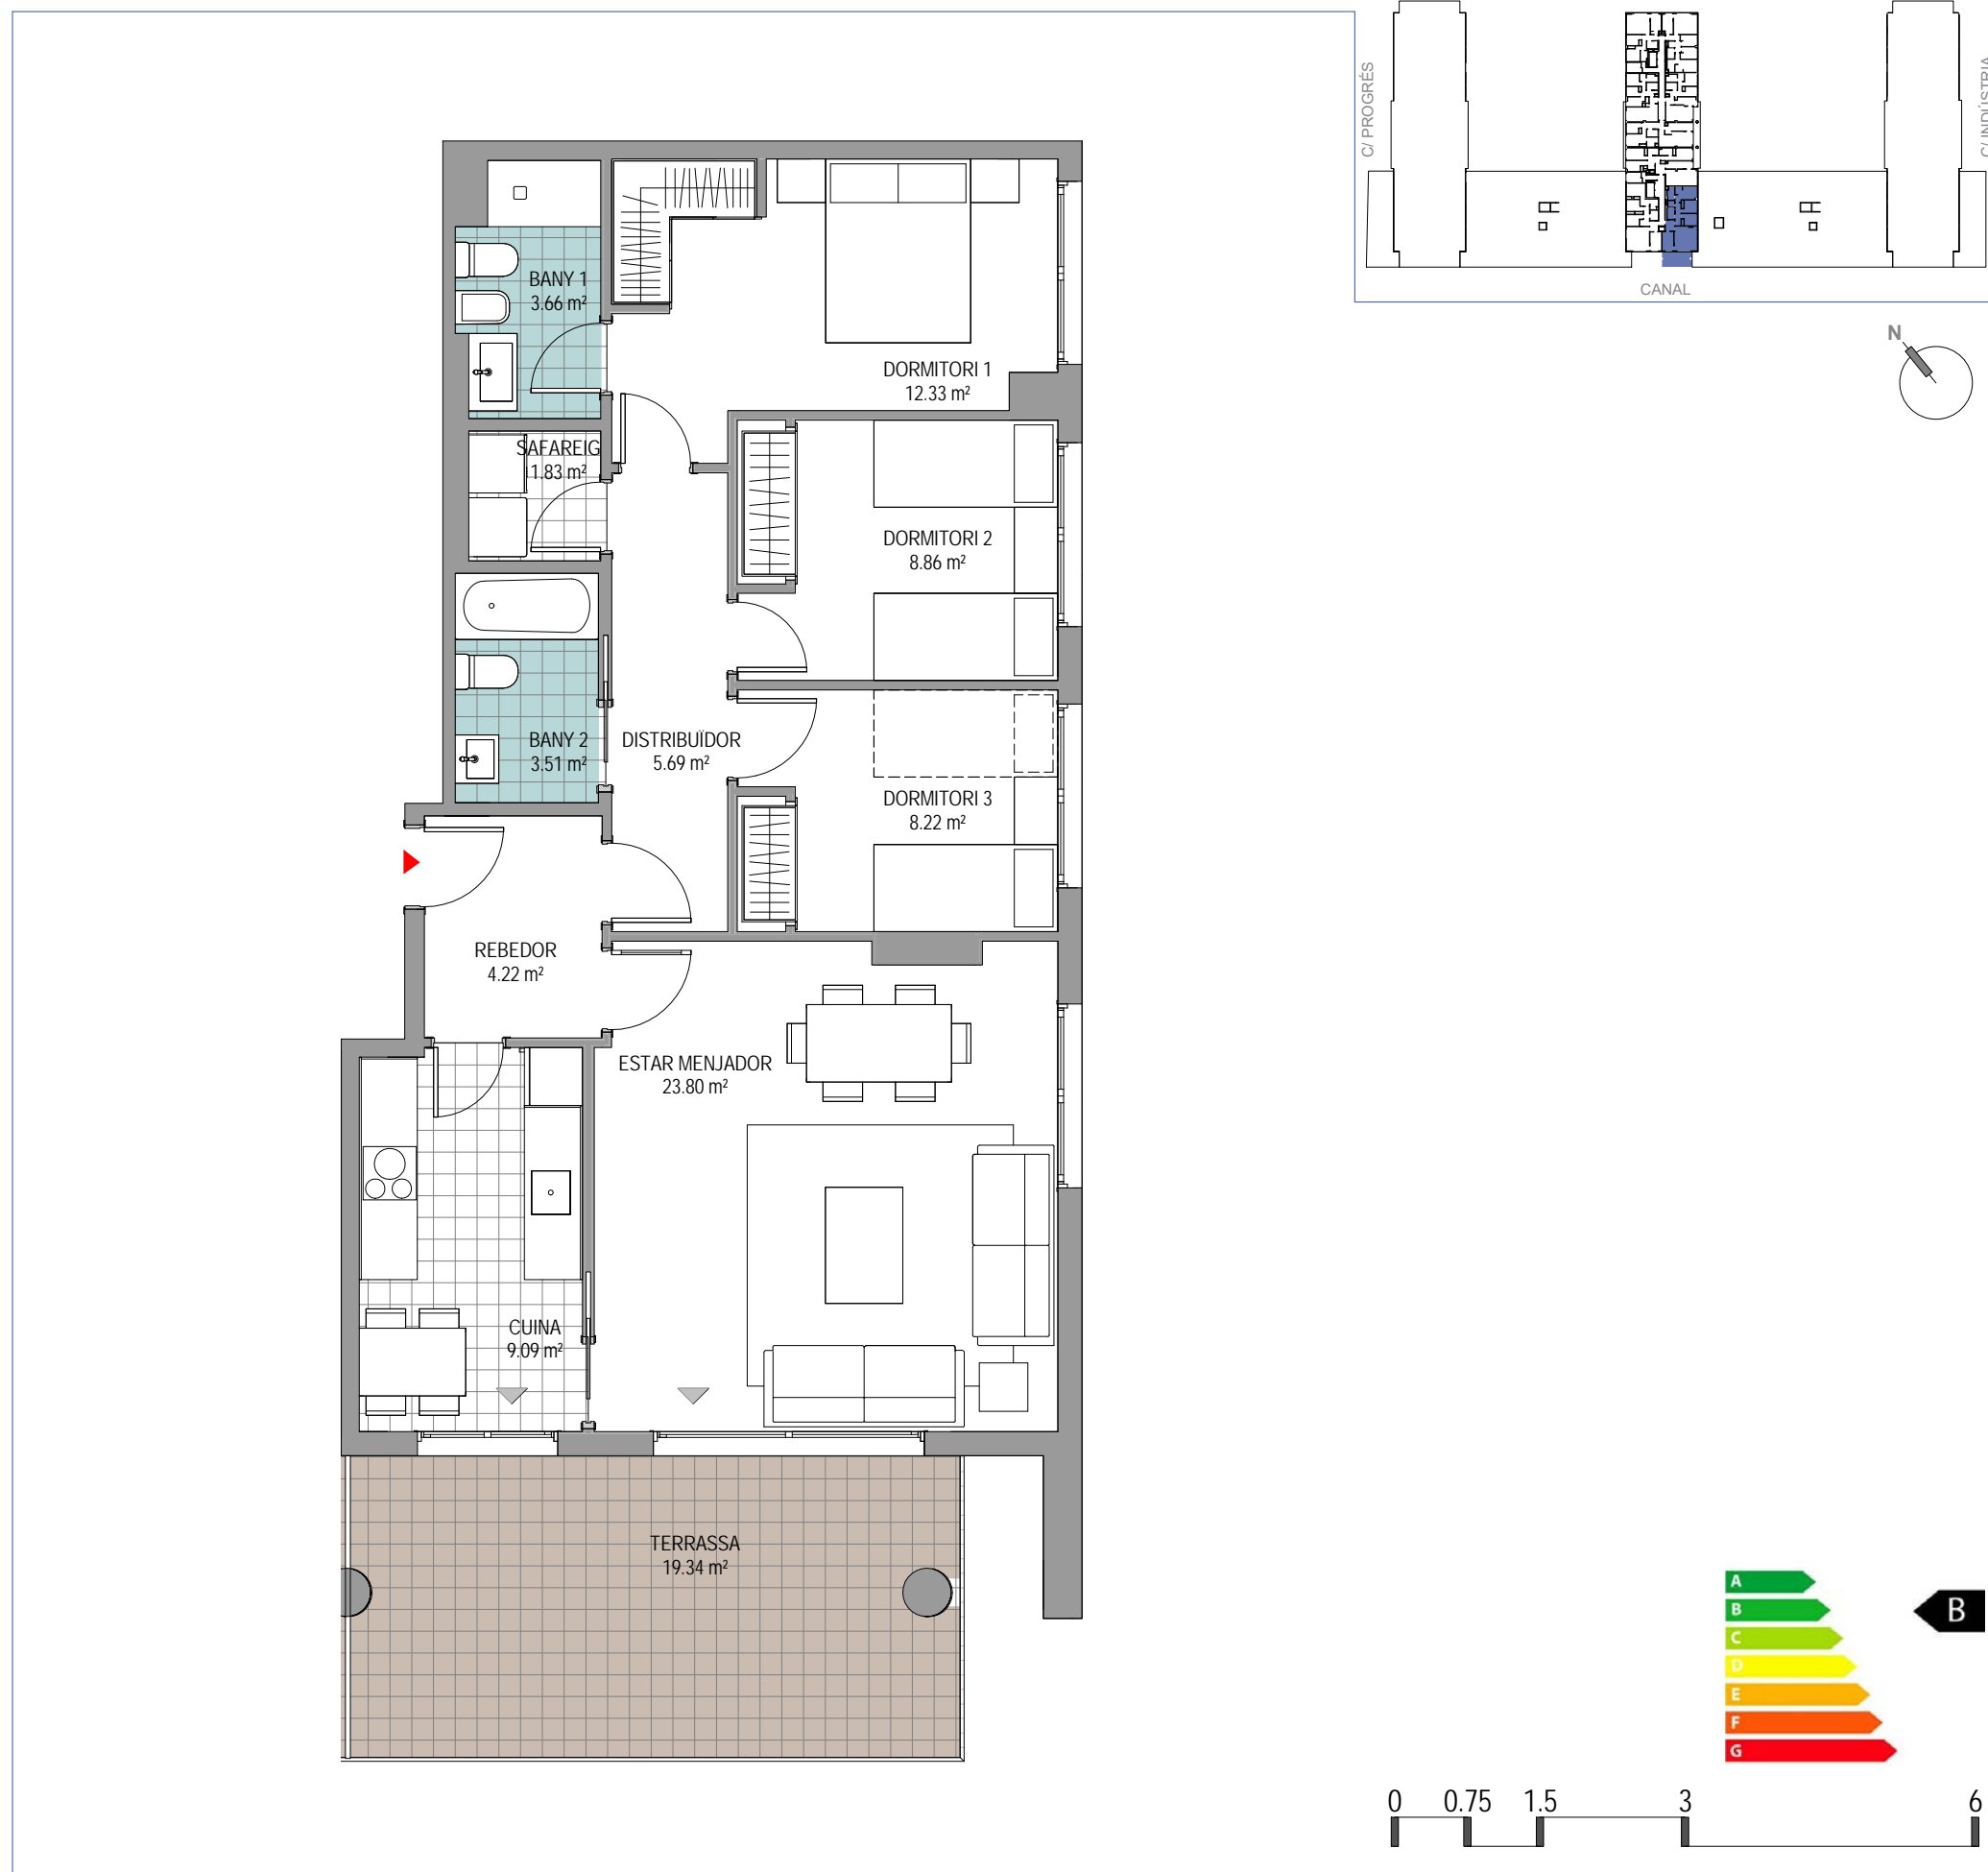

Aquest document (tant en la seva part gràfica com a les dades referides a superfícies) té caràcter orientatiu, sense perjudici de la informació més exacta continguda a la documentació tècnica de l'edifici. Tot el mobiliari que es mostra en aquest plànol, inclòs el de la cuina, s'ha inclòs a efectes merament orientatius i decoratius.