



www.kronosh2o.com


### Planta 3 Escala C Porta A

Tipus A01



### Superfícies aproximades:

Superfície Útil: 91,35m<sup>2</sup>  
 Superfície Útil Terrassa: 29,69m<sup>2</sup>  
 Superfície Construïda: 125,68m<sup>2</sup>  
(amb part proporcional de zones comuns)

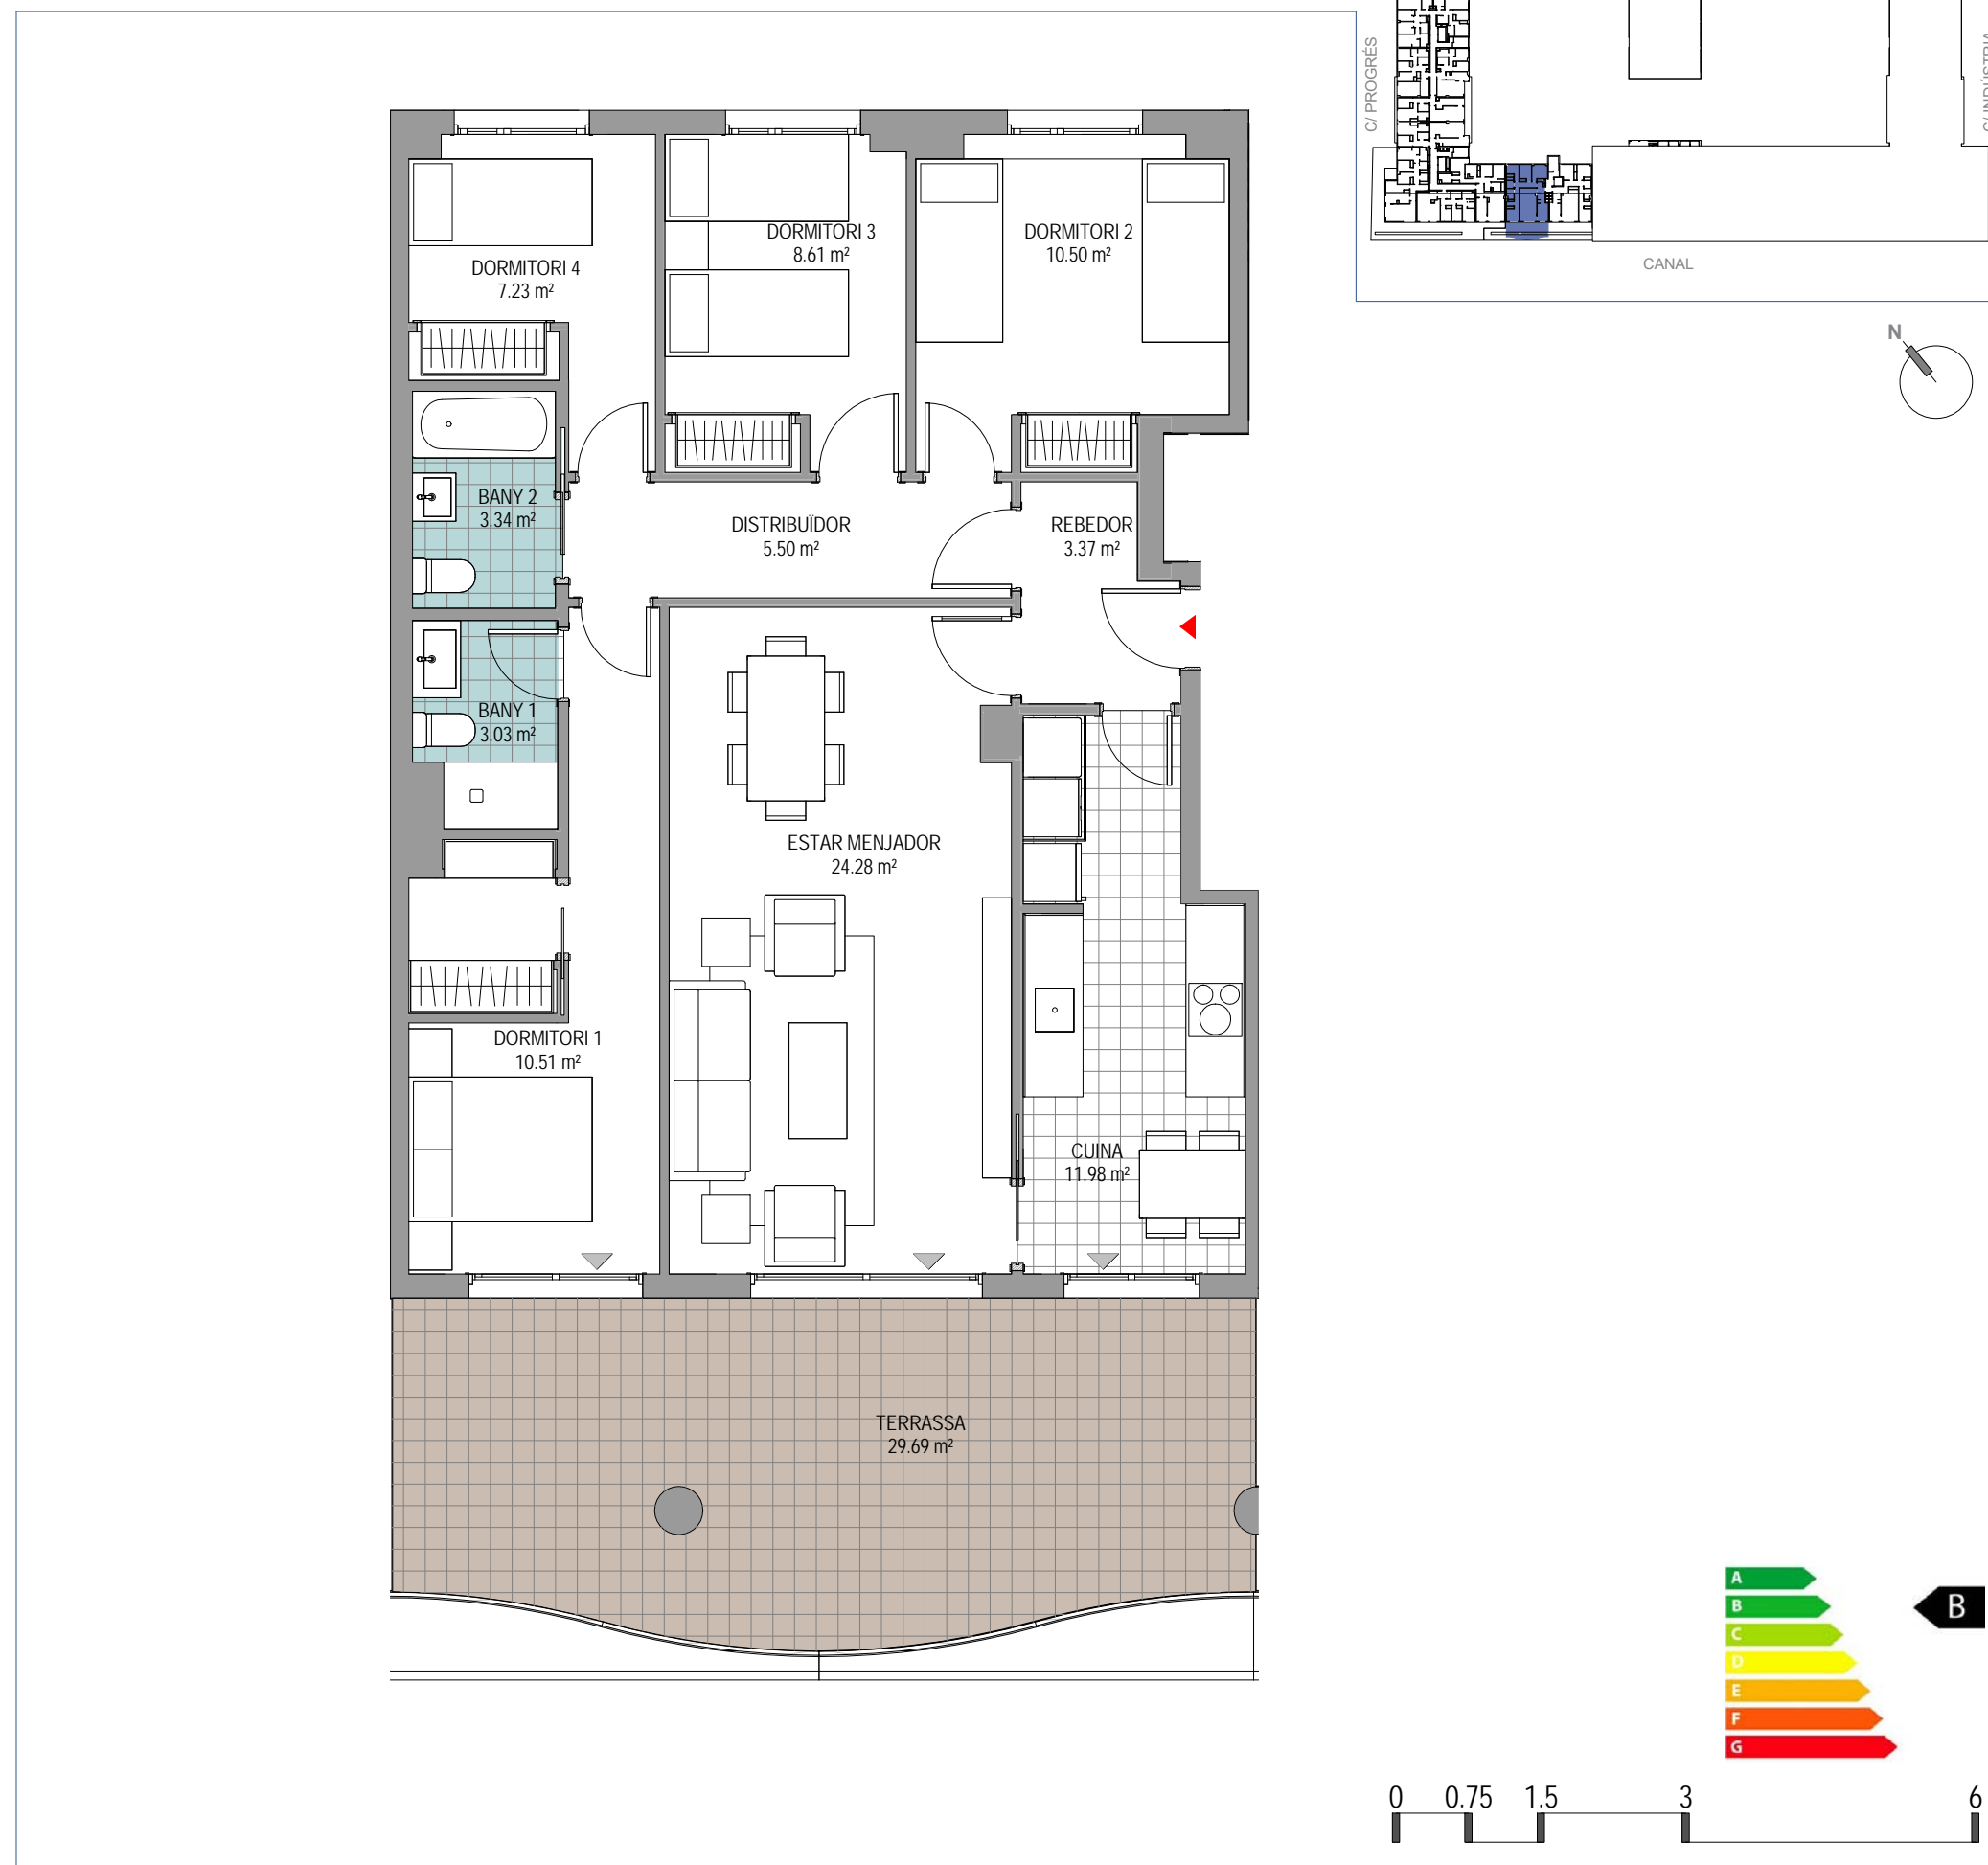

Aquest document (tant en la seva part gràfica com a les dades referides a superfícies) té caràcter orientatiu, sense perjudici de la informació més exacta continguda a la documentació tècnica de l'edifici. Tot el mobiliari que es mostra en aquest plànol, inclòs el de la cuina, s'ha inclòs a efectes merament orientatius i decoratius.