



www.kronosh2o.com

Plantes PS, PB i PE Unifamiliar Porta D

Tipus A31




Superfícies aproximades:

Superfície Útil: 106,39m²
 Superfície Útil Terrassa: 33,85m²
 Superfície Construïda: 146,37m²
(amb part proporcional de zones comuns)


Superfície Útil
 Aparcament: 38,99m²
 Superfície Útil Trastero: 7,36m²







PLANTA SOTERRANI

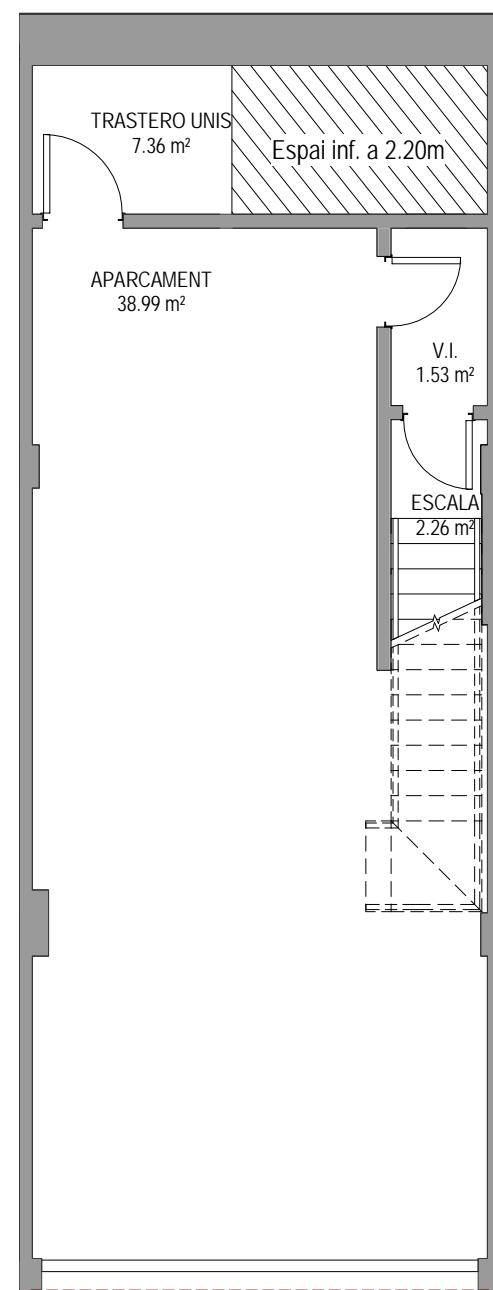

PLANTA BAIXA

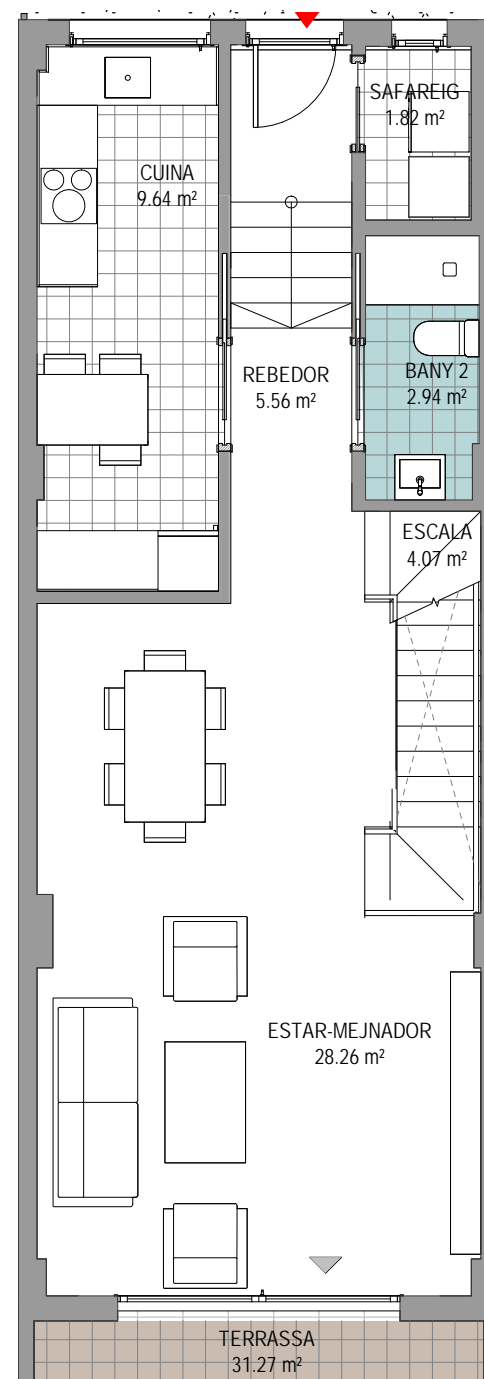

PLANTA ENTRESÒL

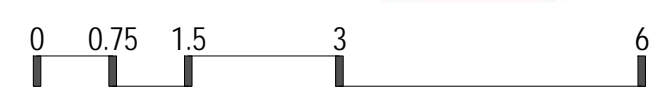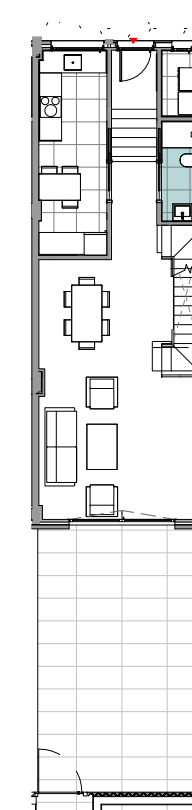
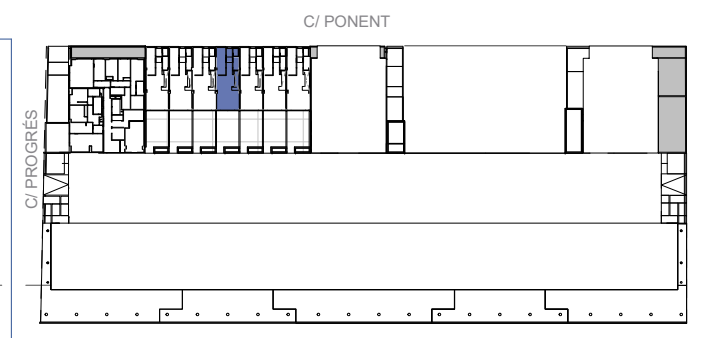
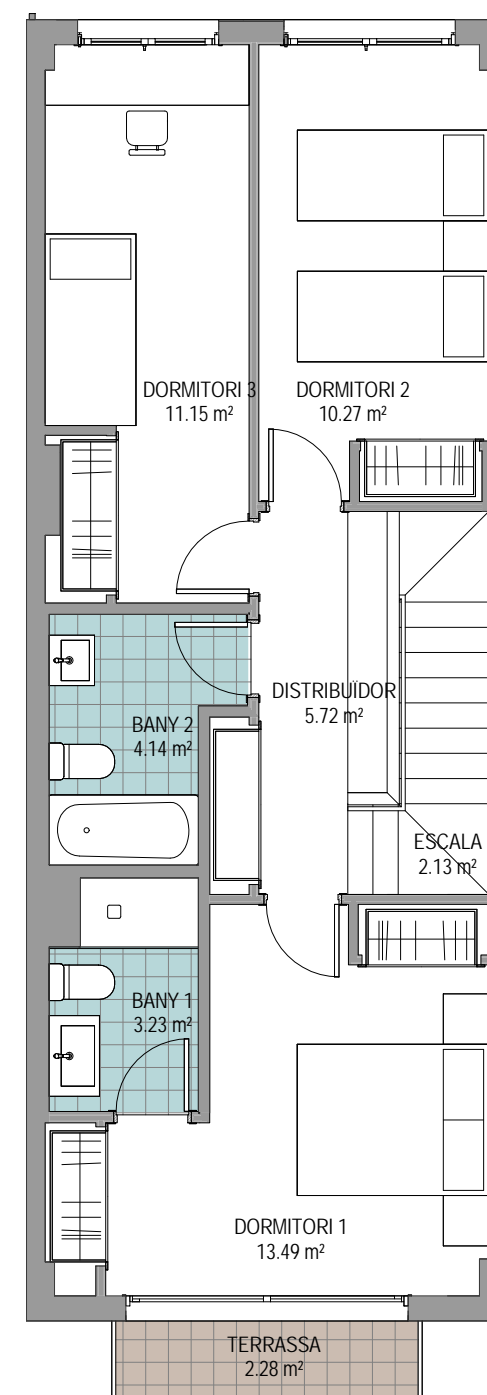


Aquest document (tant en la seva part gràfica com a les dades referides a superfícies) té caràcter orientatiu, sense perjudici de la informació més exacta continguda a la documentació tècnica de l'edifici. Tot el mobiliari que es mostra en aquest plànol, inclòs el de la cuina, s'ha inclòs a efectes merament orientatius i decoratius.

Superfícies aproximades:

Superfície Útil:	106,39m ²
Superfície Útil Terrassa:	33,85m ²
Superfície Construïda:	146,37m ²
<small>(amb part proporcional de zones comuns)</small>	

PLANTA ENTRESÒL

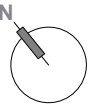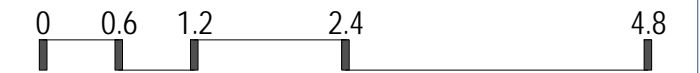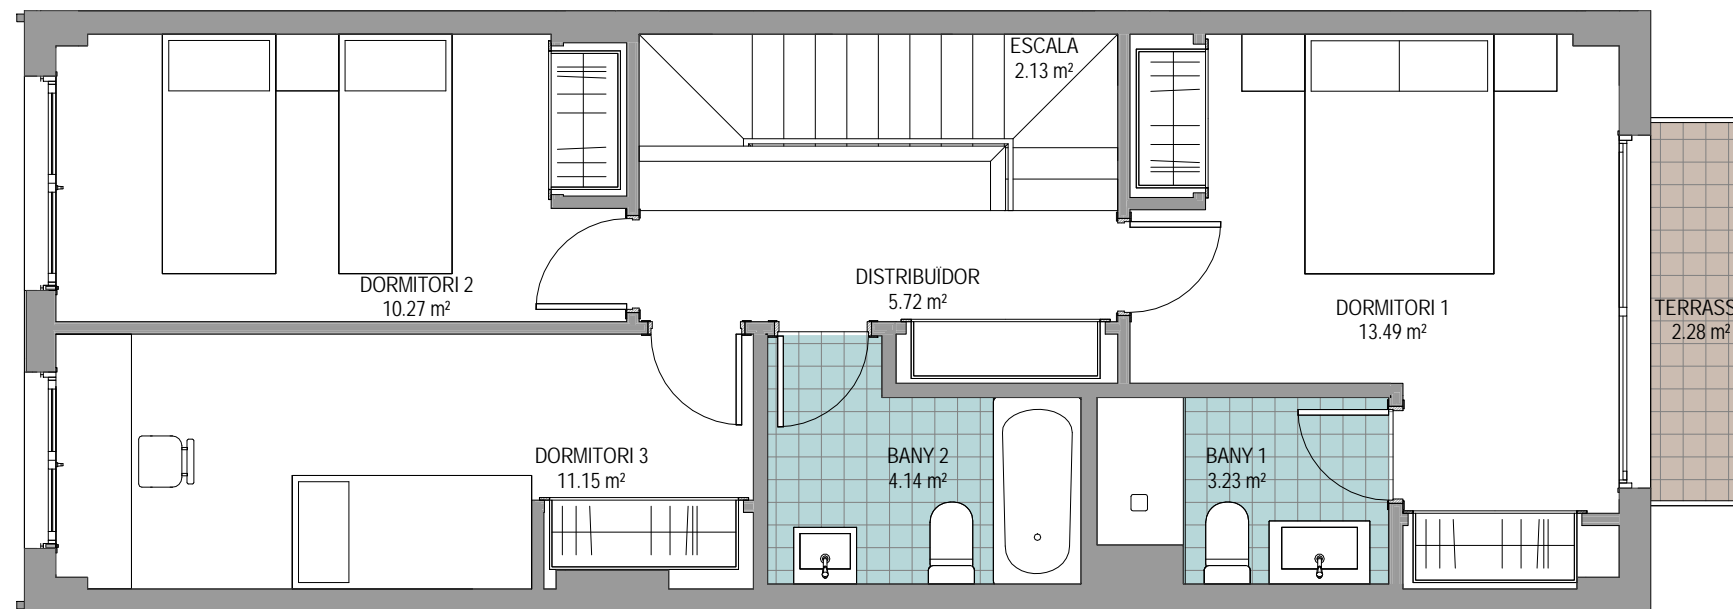

PLANTA BAIXA

