



www.kronosh2o.com

Habitatge Tipus A27 - Plantes 1 a 8


Opció 1



Superfícies aproximades:

Superfície Útil:	62,06m ²
Superfície Útil Terrassa:	8,90m ²
Superfície Construïda:	85,38m ²

(amb part proporcional de zones comuns)

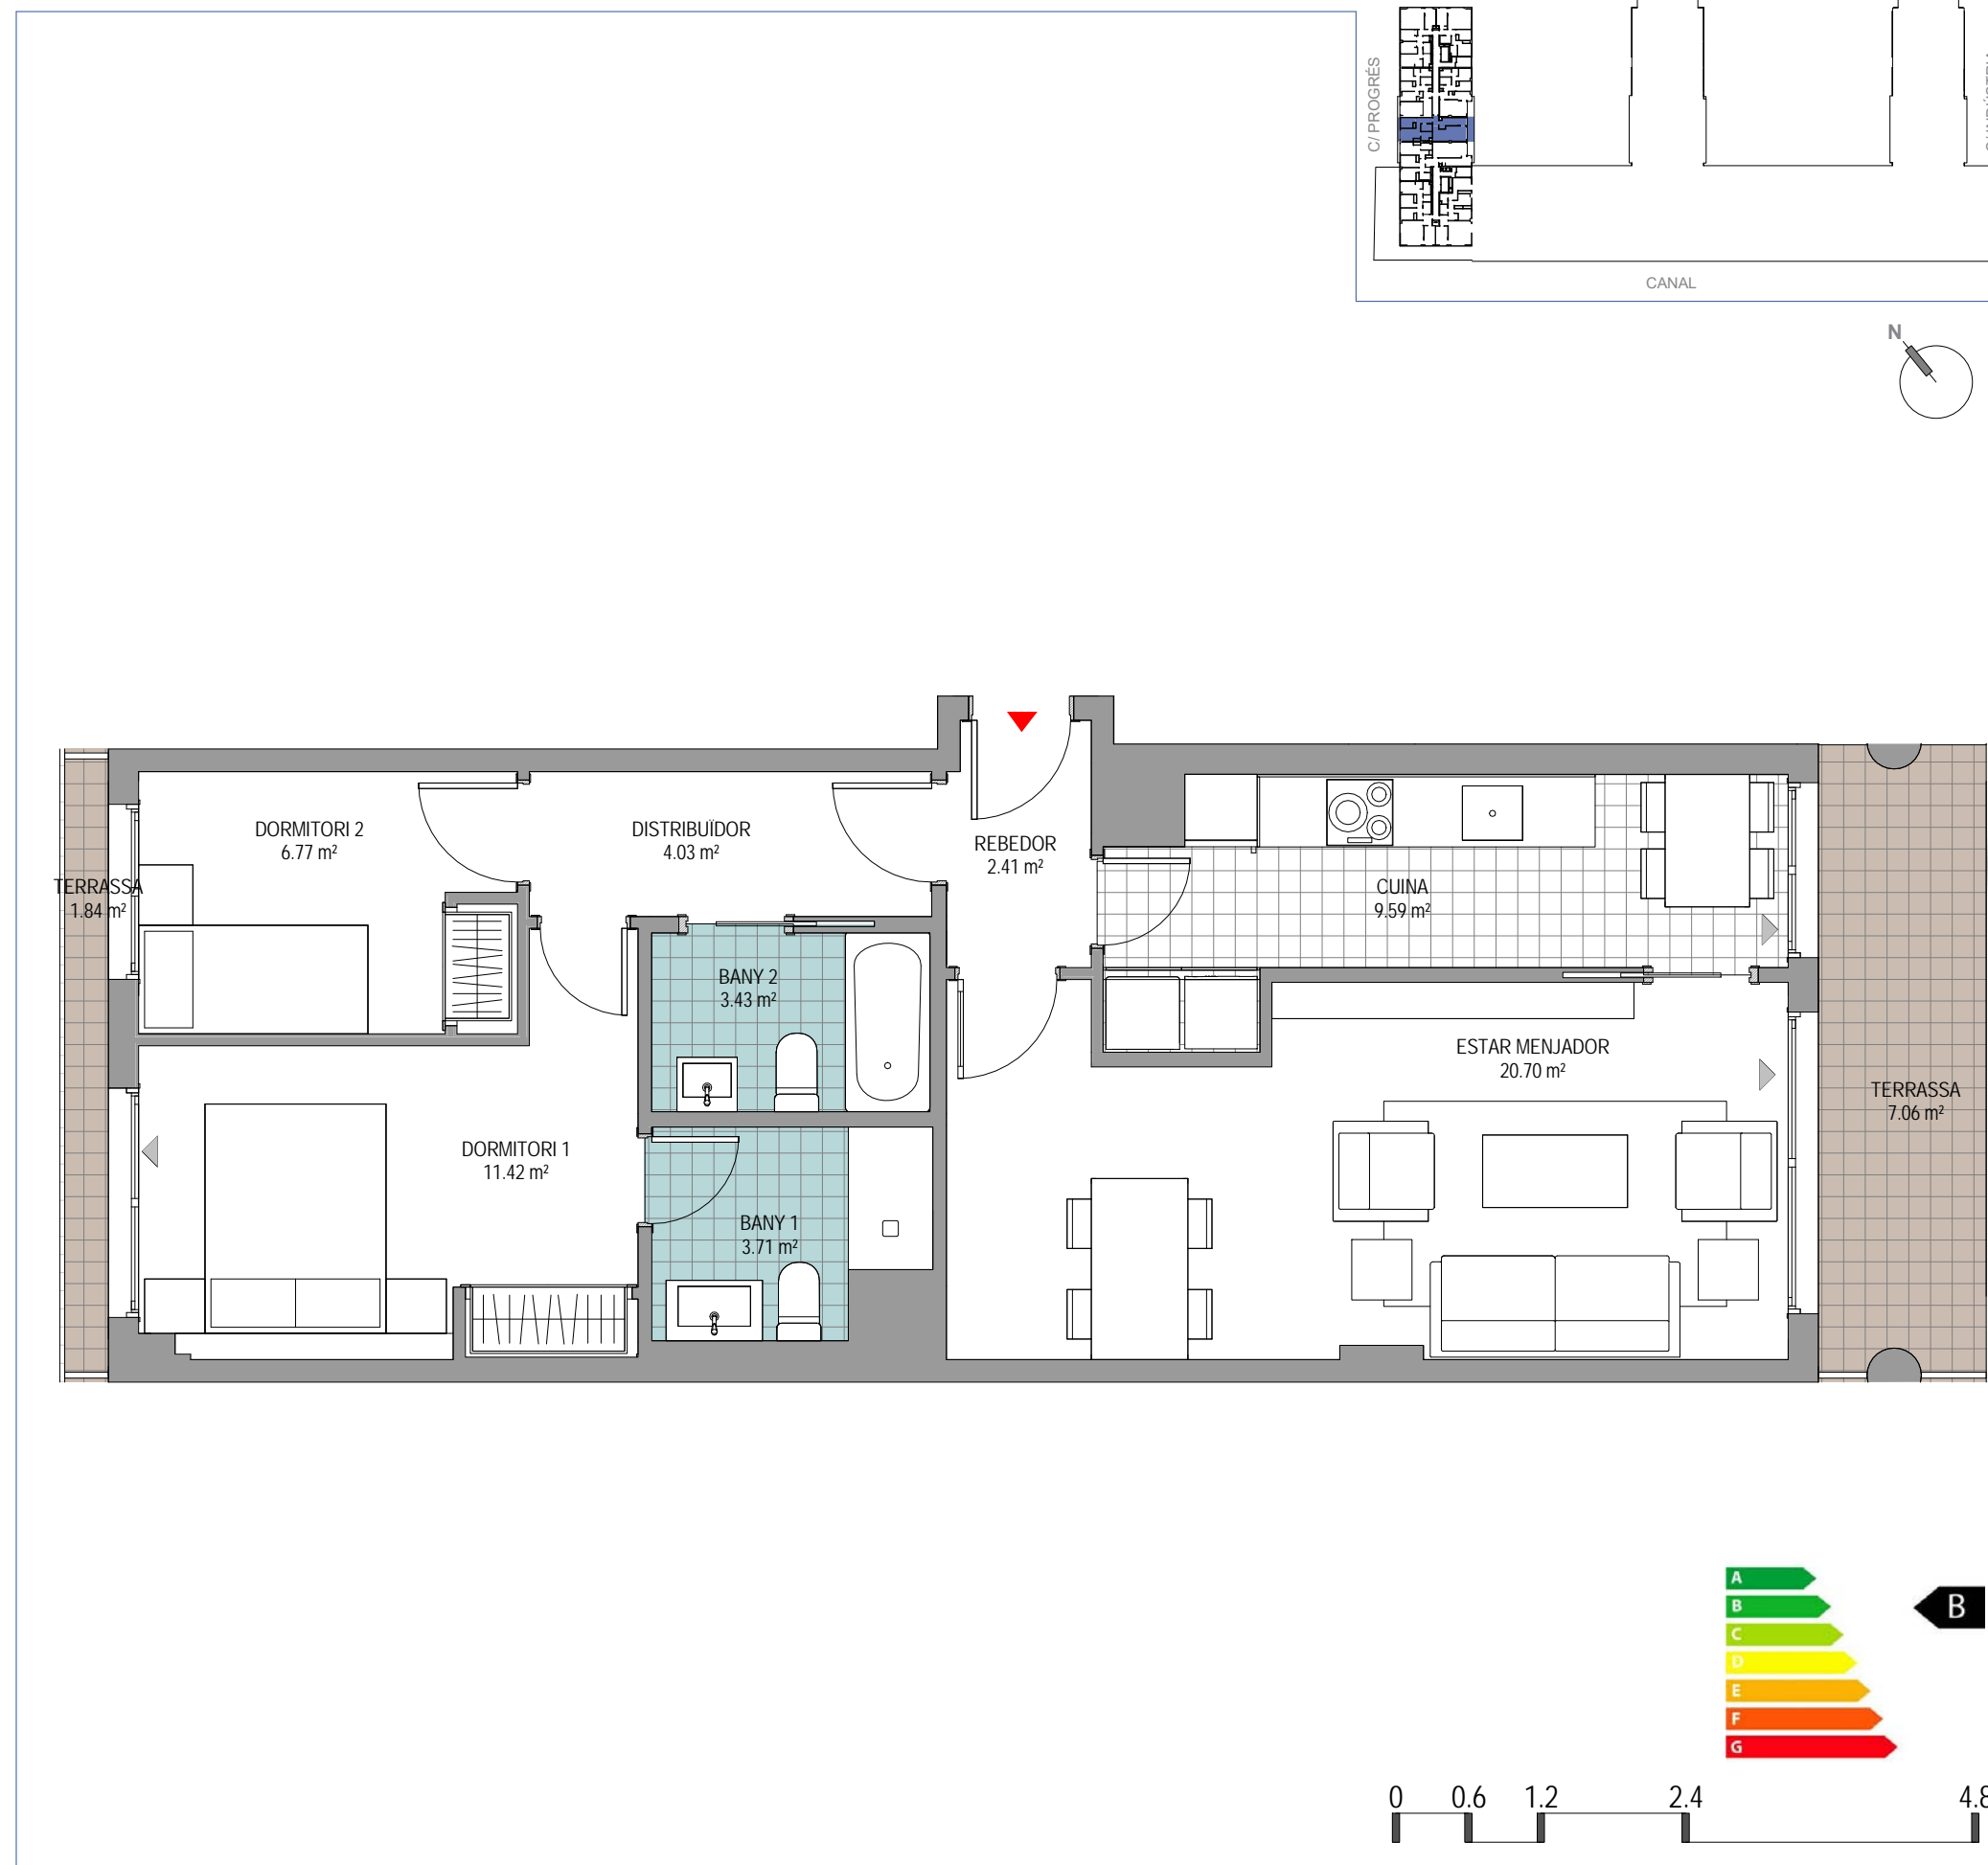

Aquest document (tant en la seva part gràfica com a les dades referides a superfícies) té caràcter orientatiu, sense perjudici de la informació més exacta continguda a la documentació tècnica de l'edifici. Tot el mobiliari que es mostra en aquest plànol, inclòs el de la cuina, s'ha inclòs a efectes merament orientatius i decoratius.