



www.kronosh2o.com

## Habitatge Tipus B01 - Plantes 2 i 3


Opció 1



### Superfícies aproximades:

Superfície Útil:	91.38m <sup>2</sup>
Superfície Útil Terrassa:	29.66m <sup>2</sup>
Superfície Construïda:	125.68m <sup>2</sup>

(amb part proporcional de zones comuns)

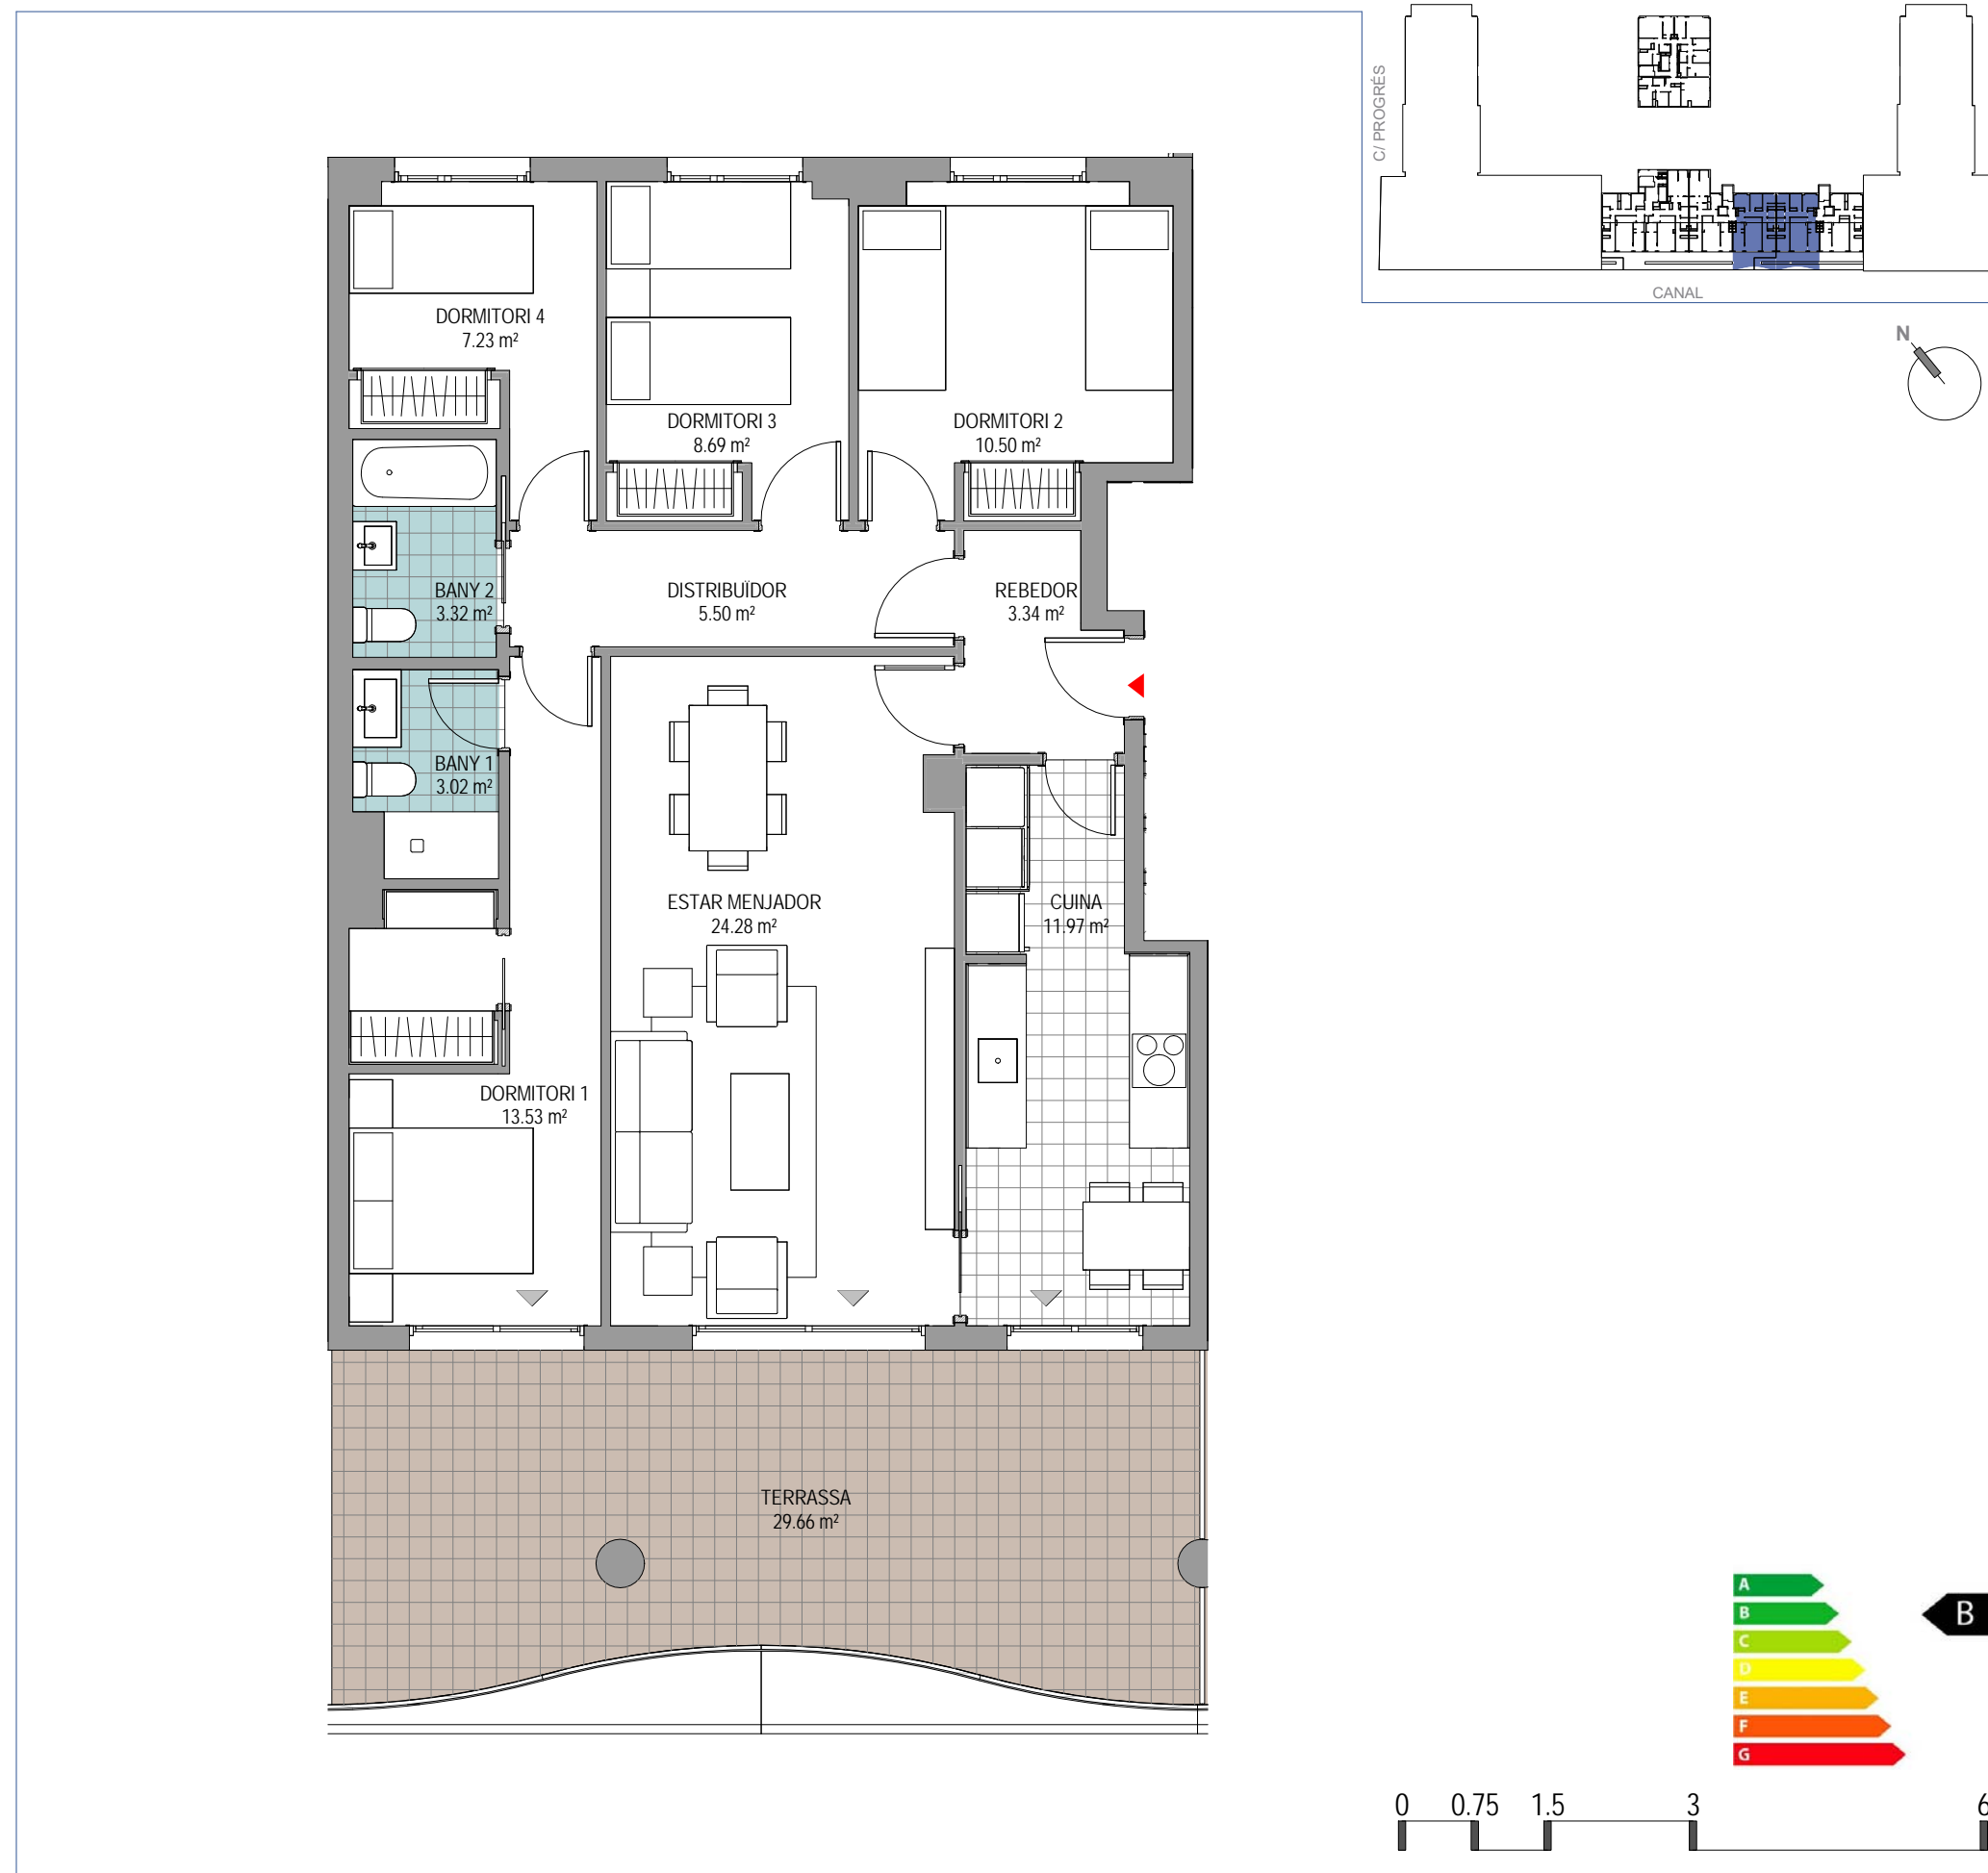

Aquest document (tant en la seva part gràfica com a les dades referides a superfícies) té caràcter orientatiu, sense perjudici de la informació més exacta continguda a la documentació tècnica de l'edifici. Tot el mobiliari que es mostra en aquest plànol, inclòs el de la cuina, s'ha inclòs a efectes merament orientatius i decoratius.