



www.kronosh2o.com


Habitatge Tipus B11 - Planta 4

Opció 1



Superfícies aproximades:

Superfície Útil: 79.78m²
 Superfície Útil Terrassa: 69.16m²
 Superfície Construïda: 109.71m²
 (amb part proporcional de zones comuns)

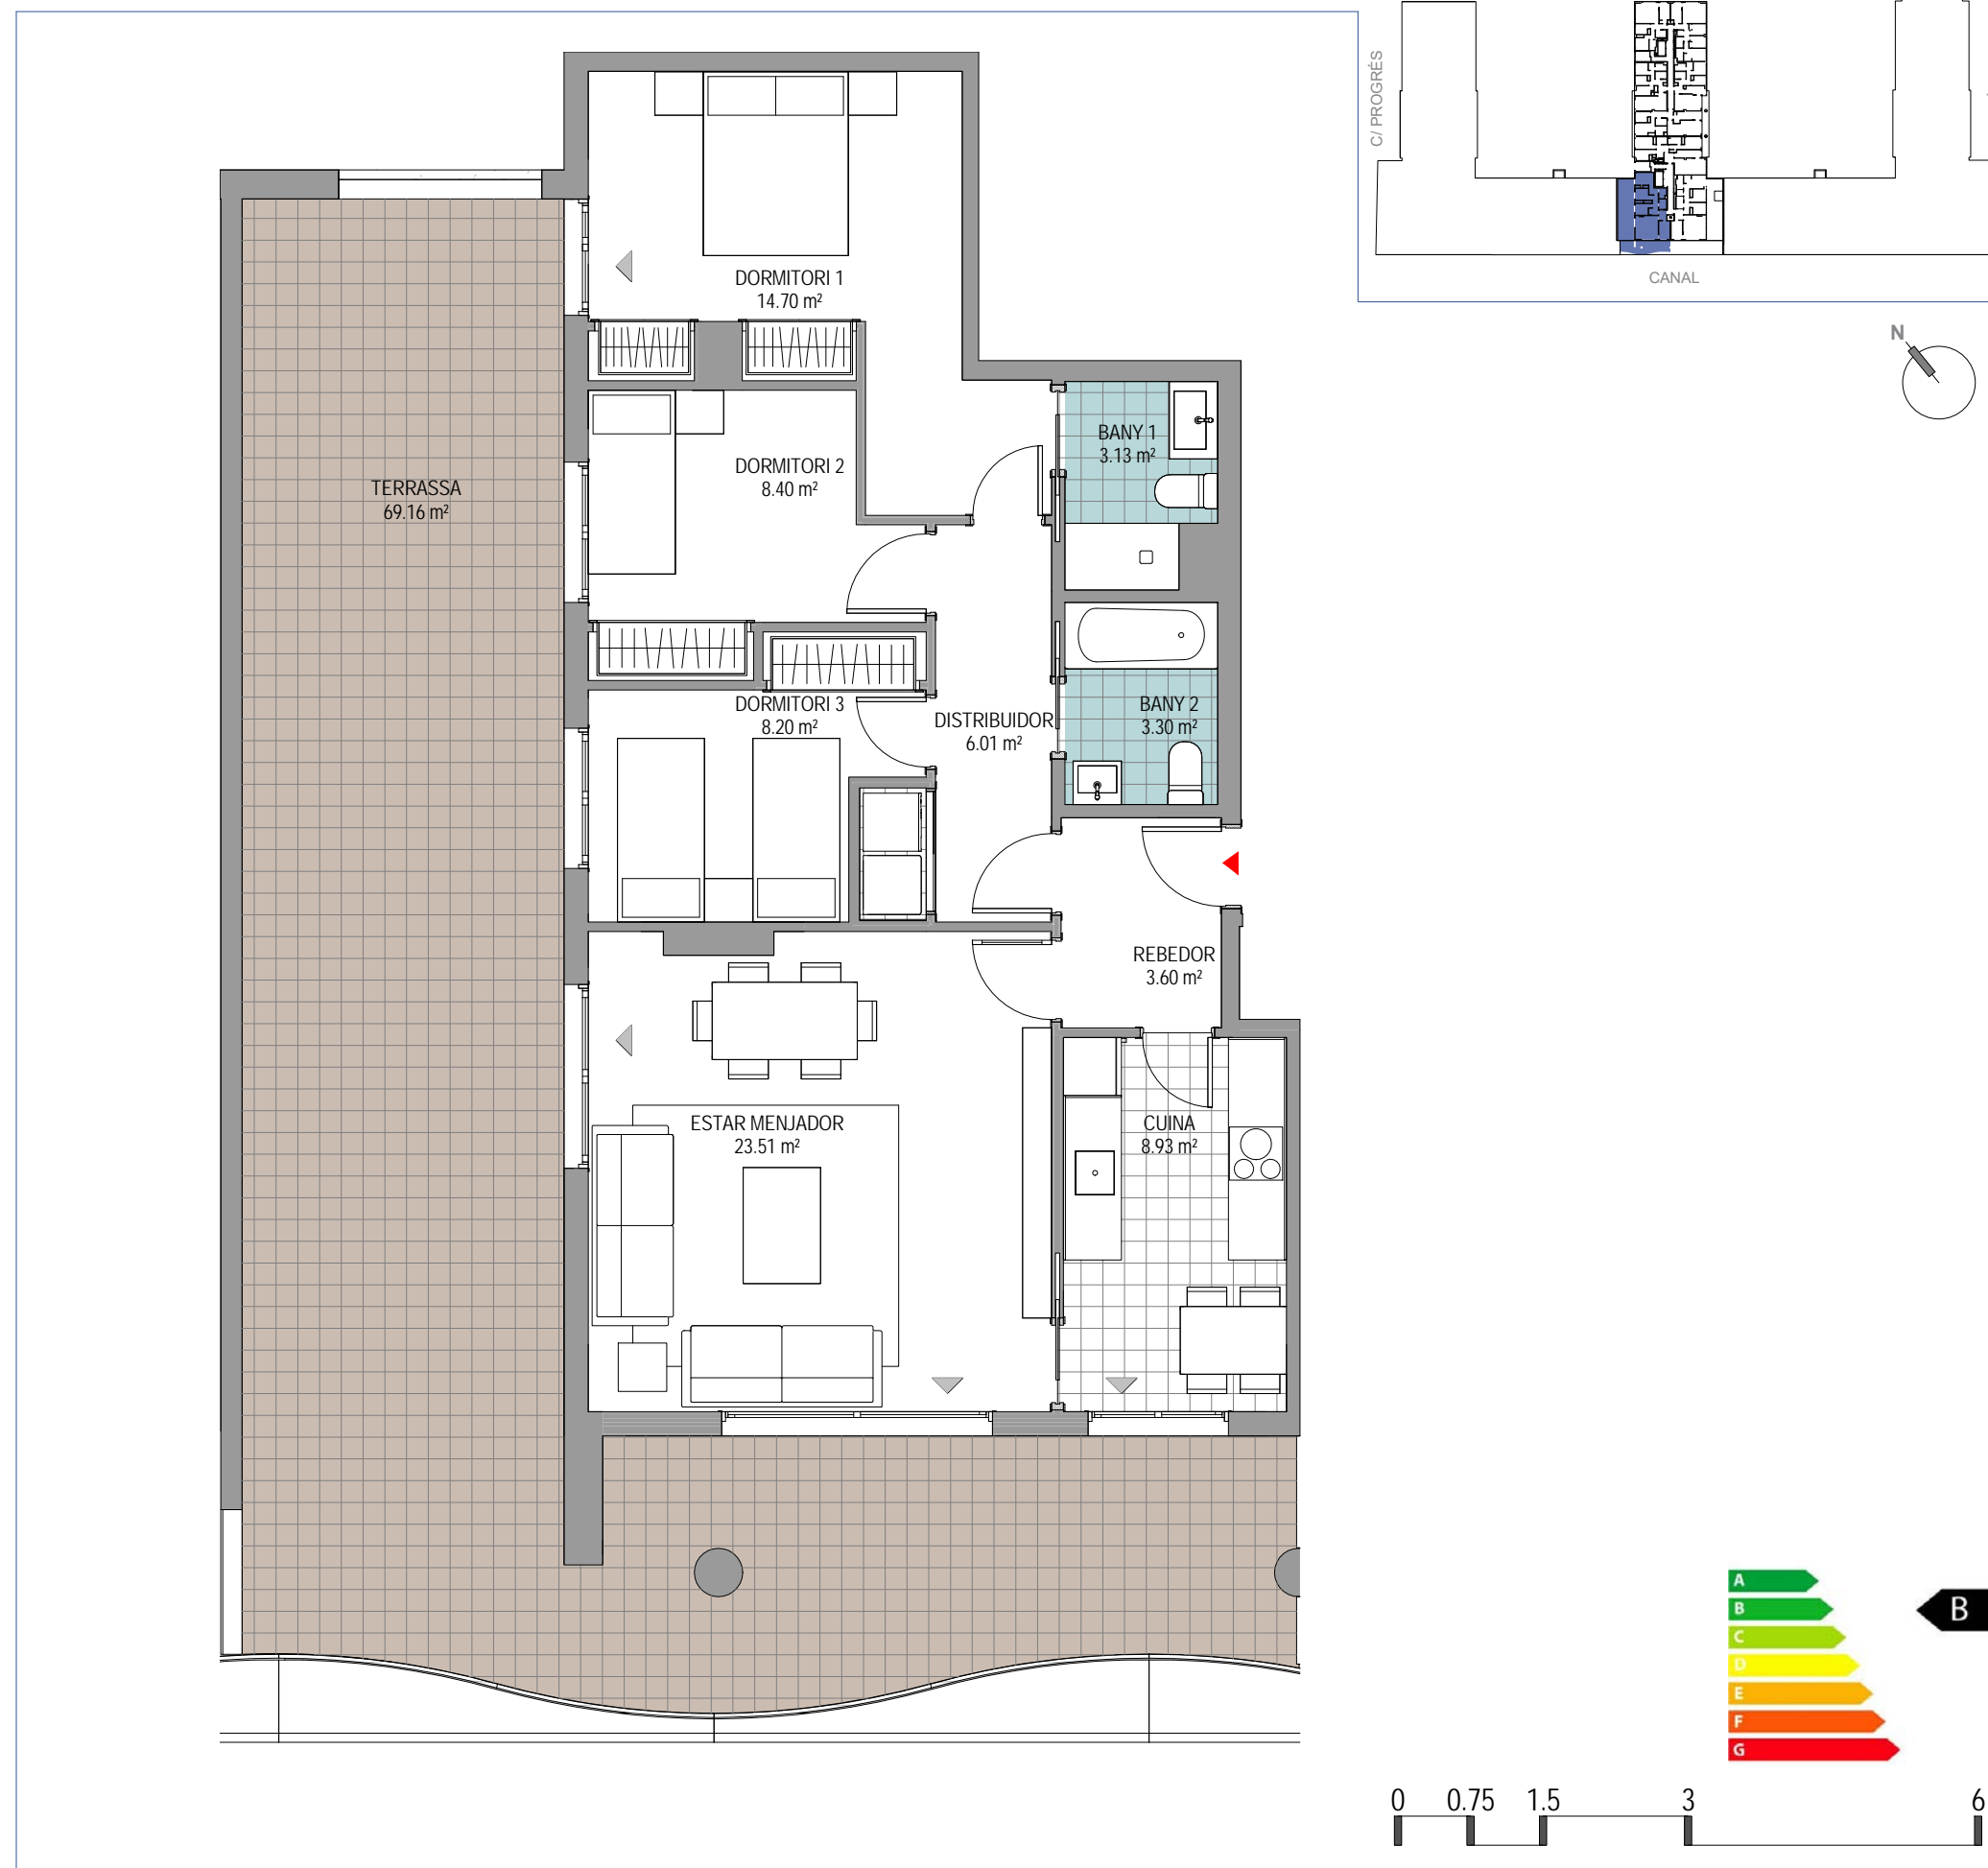

Aquest document (tant en la seva part gràfica com a les dades referides a superfícies) té caràcter orientatiu, sense perjudici de la informació més exacta continguda a la documentació tècnica de l'edifici. Tot el mobiliari que es mostra en aquest plànol, inclòs el de la cuina, s'ha inclòs a efectes merament orientatius i decoratius.