



www.kronosh2o.com

Habitatge Tipus B24 - Planta 8


Opció cuina oberta



Superfícies aproximades:

Superfície Útil:	61.01m ²
Superfície Útil Terrassa:	69.62m ²
Superfície Construïda:	84.21m ²

(amb part proporcional de zones comuns)

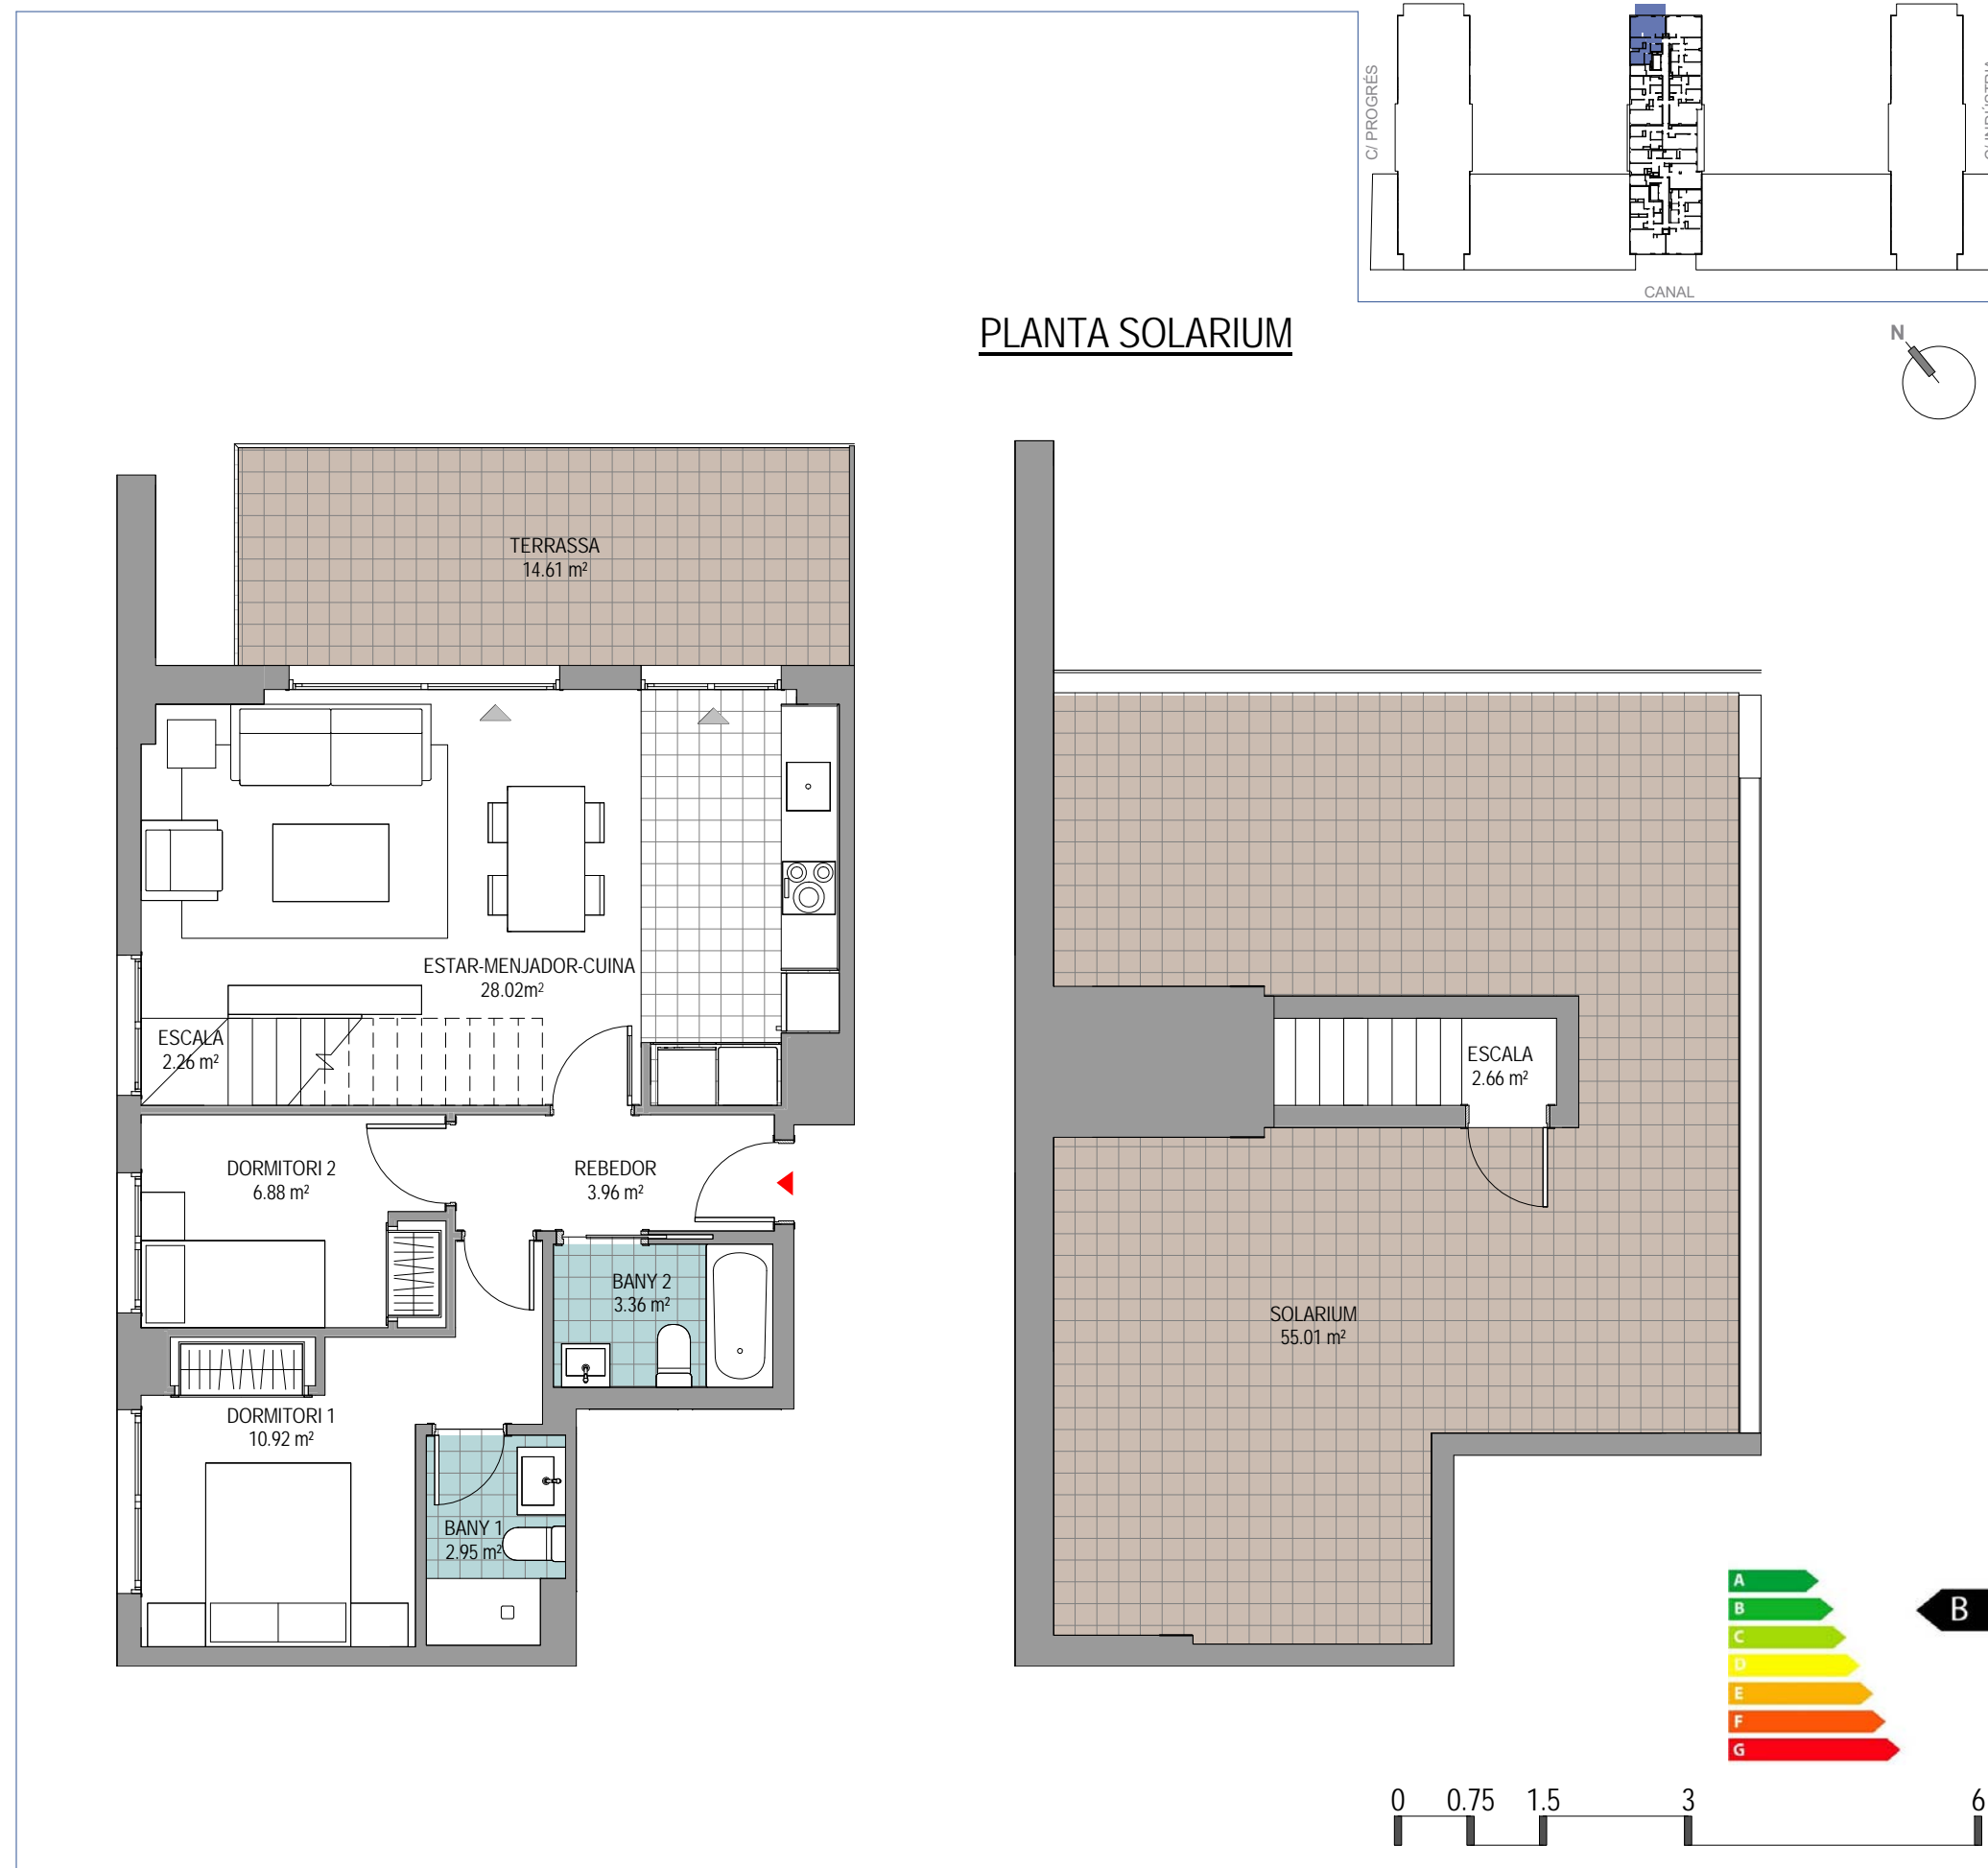

Aquest document (tant en la seva part gràfica com a les dades referides a superfícies) té caràcter orientatiu, sense perjudici de la informació més exacta continguda a la documentació tècnica de l'edifici. Tot el mobiliari que es mostra en aquest plànol, inclòs el de la cuina, s'ha inclòs a efectes merament orientatius i decoratius.