



www.kronosh2o.com


Habitatge Tipus B26 - Plantes 4 a 8

Opció 1



Superfícies aproximades:

Superfície Útil: 59.84m²
 Superfície Útil Terrassa: 1.53m²
 Superfície Construïda: 82.60m²
(amb part proporcional de zones comuns)

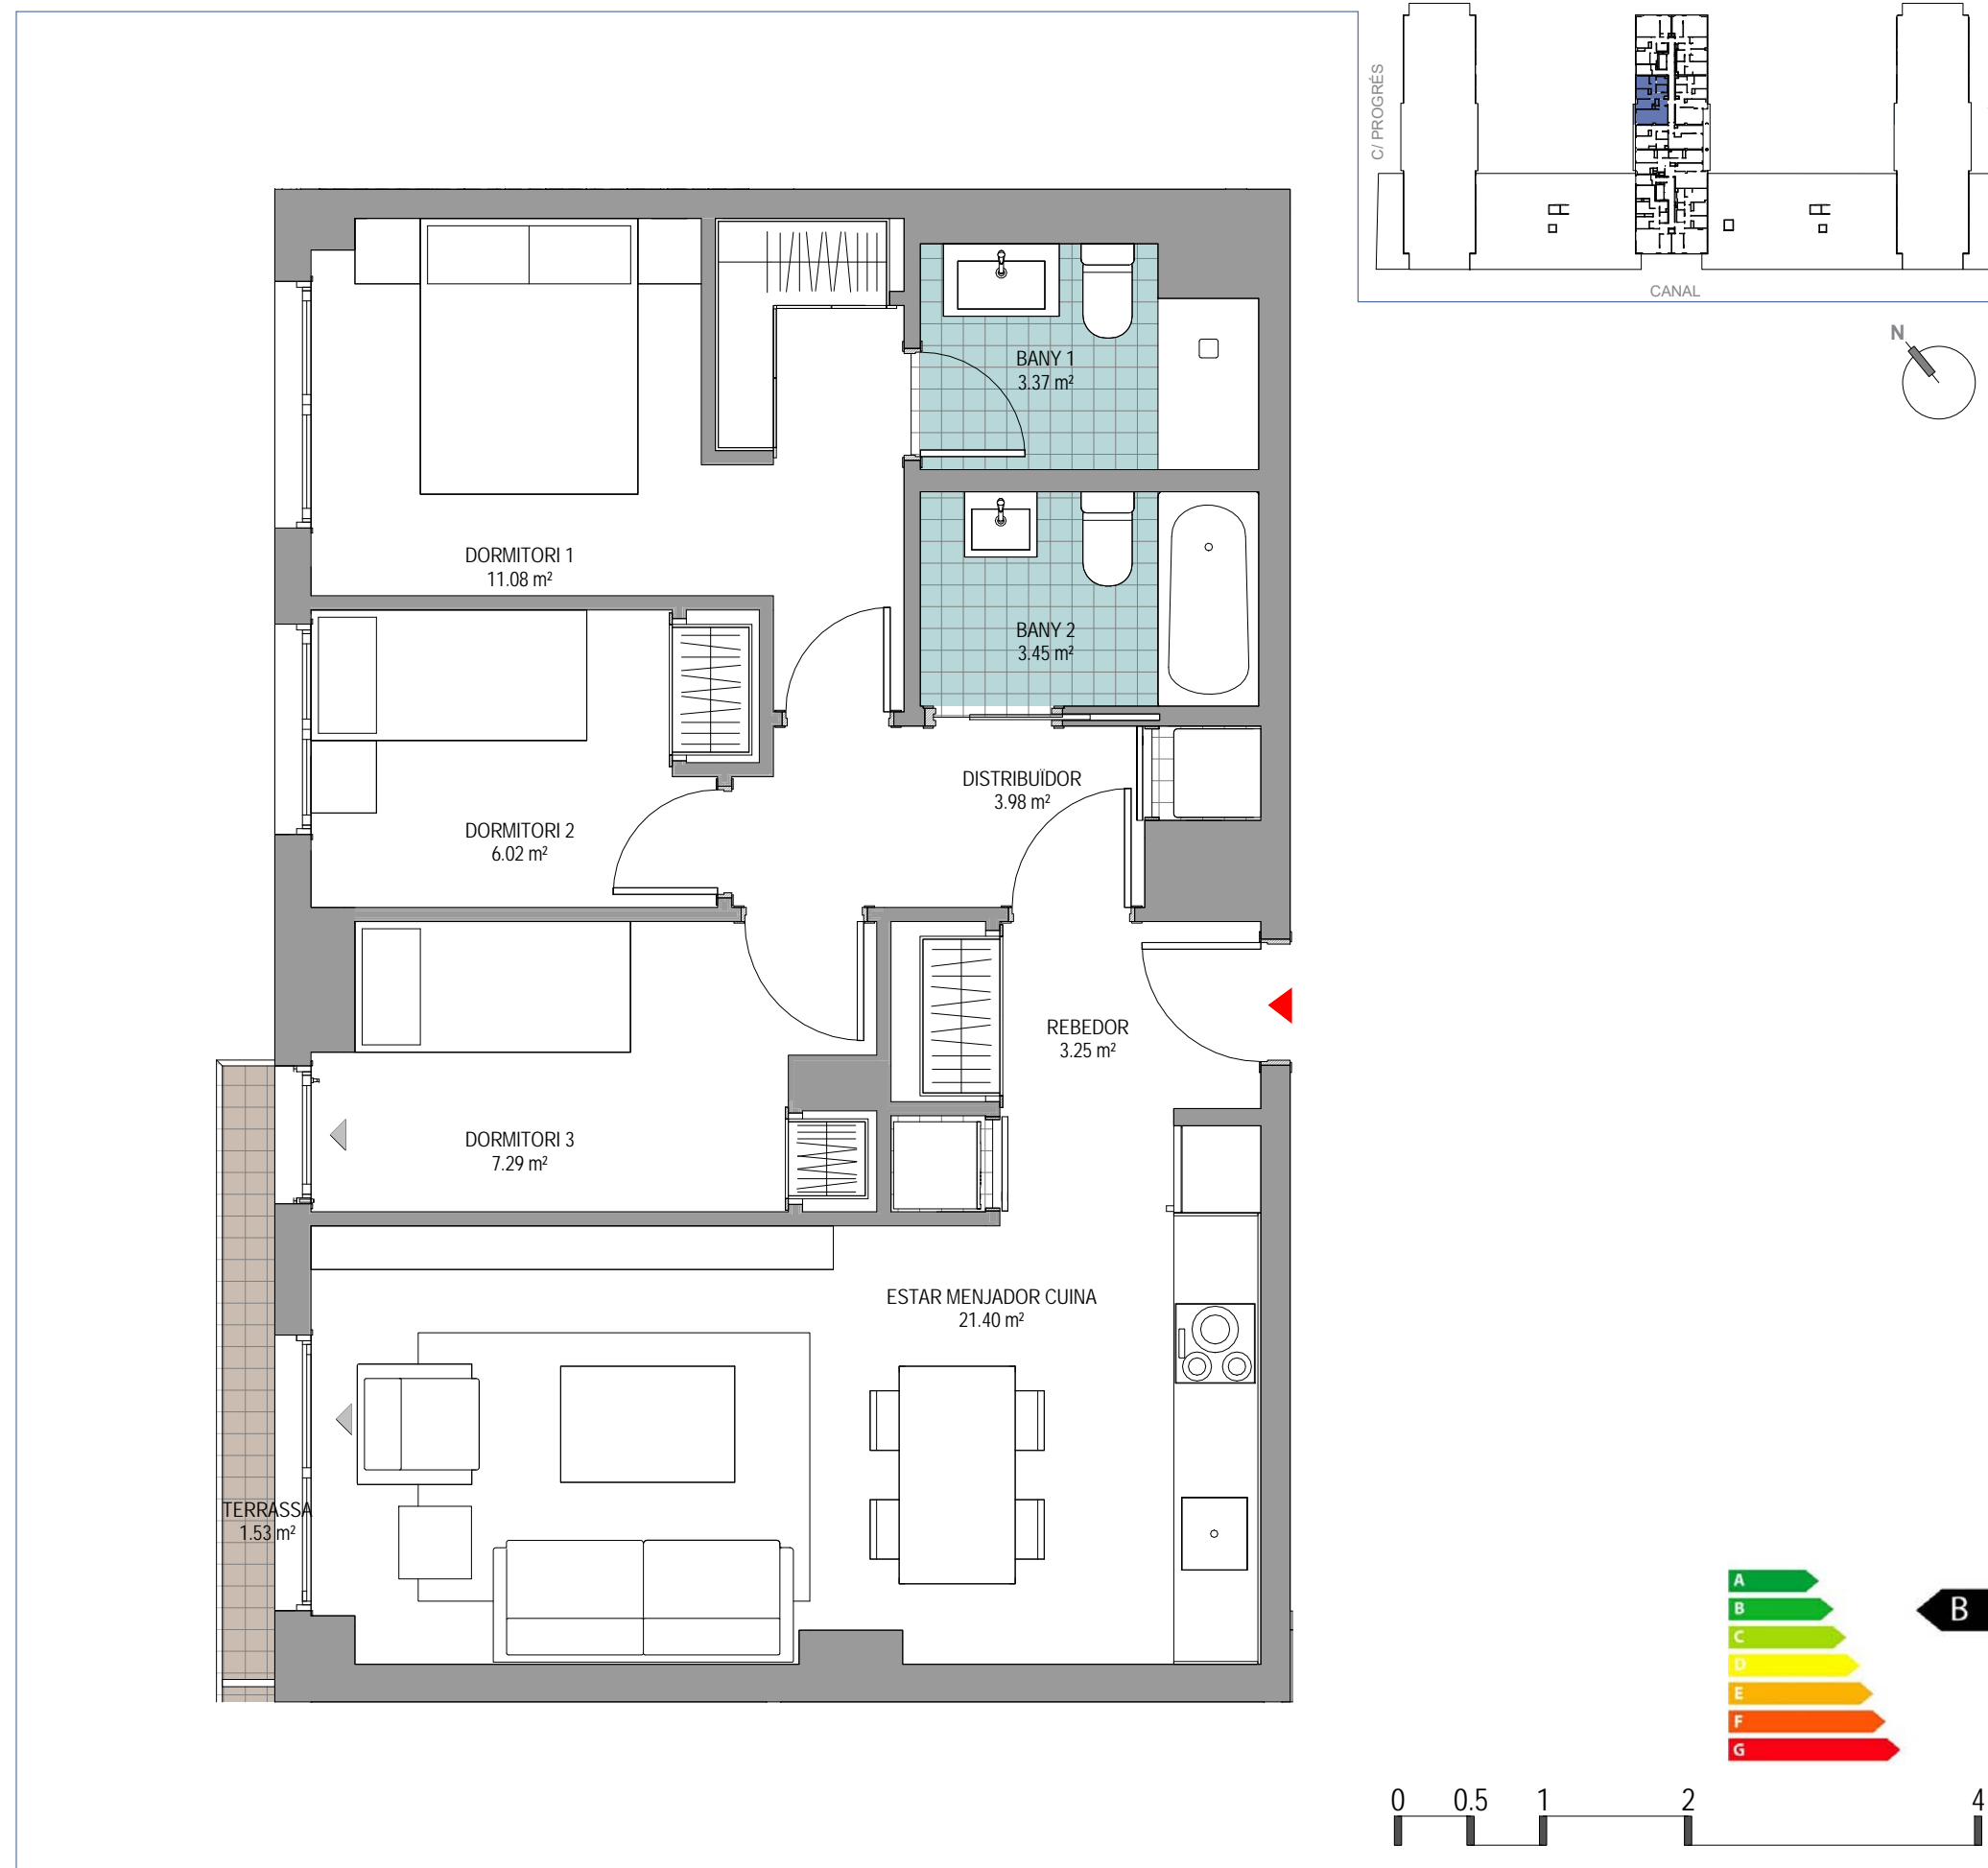

Aquest document (tant en la seva part gràfica com a les dades referides a superfícies) té caràcter orientatiu, sense perjudici de la informació més exacta continguda a la documentació tècnica de l'edifici. Tot el mobiliari que es mostra en aquest plànol, inclòs el de la cuina, s'ha inclòs a efectes merament orientatius i decoratius.