



www.kronosh2o.com


Habitatge Tipus C23 - Plantes 1 a 10

Opció 1



Superfícies aproximades:

Superfície Útil: 57,29m²
Superfície Útil Terrassa: 14,22m²
Superfície Construïda: 79,06m²
(amb part proporcional de zones comuns)

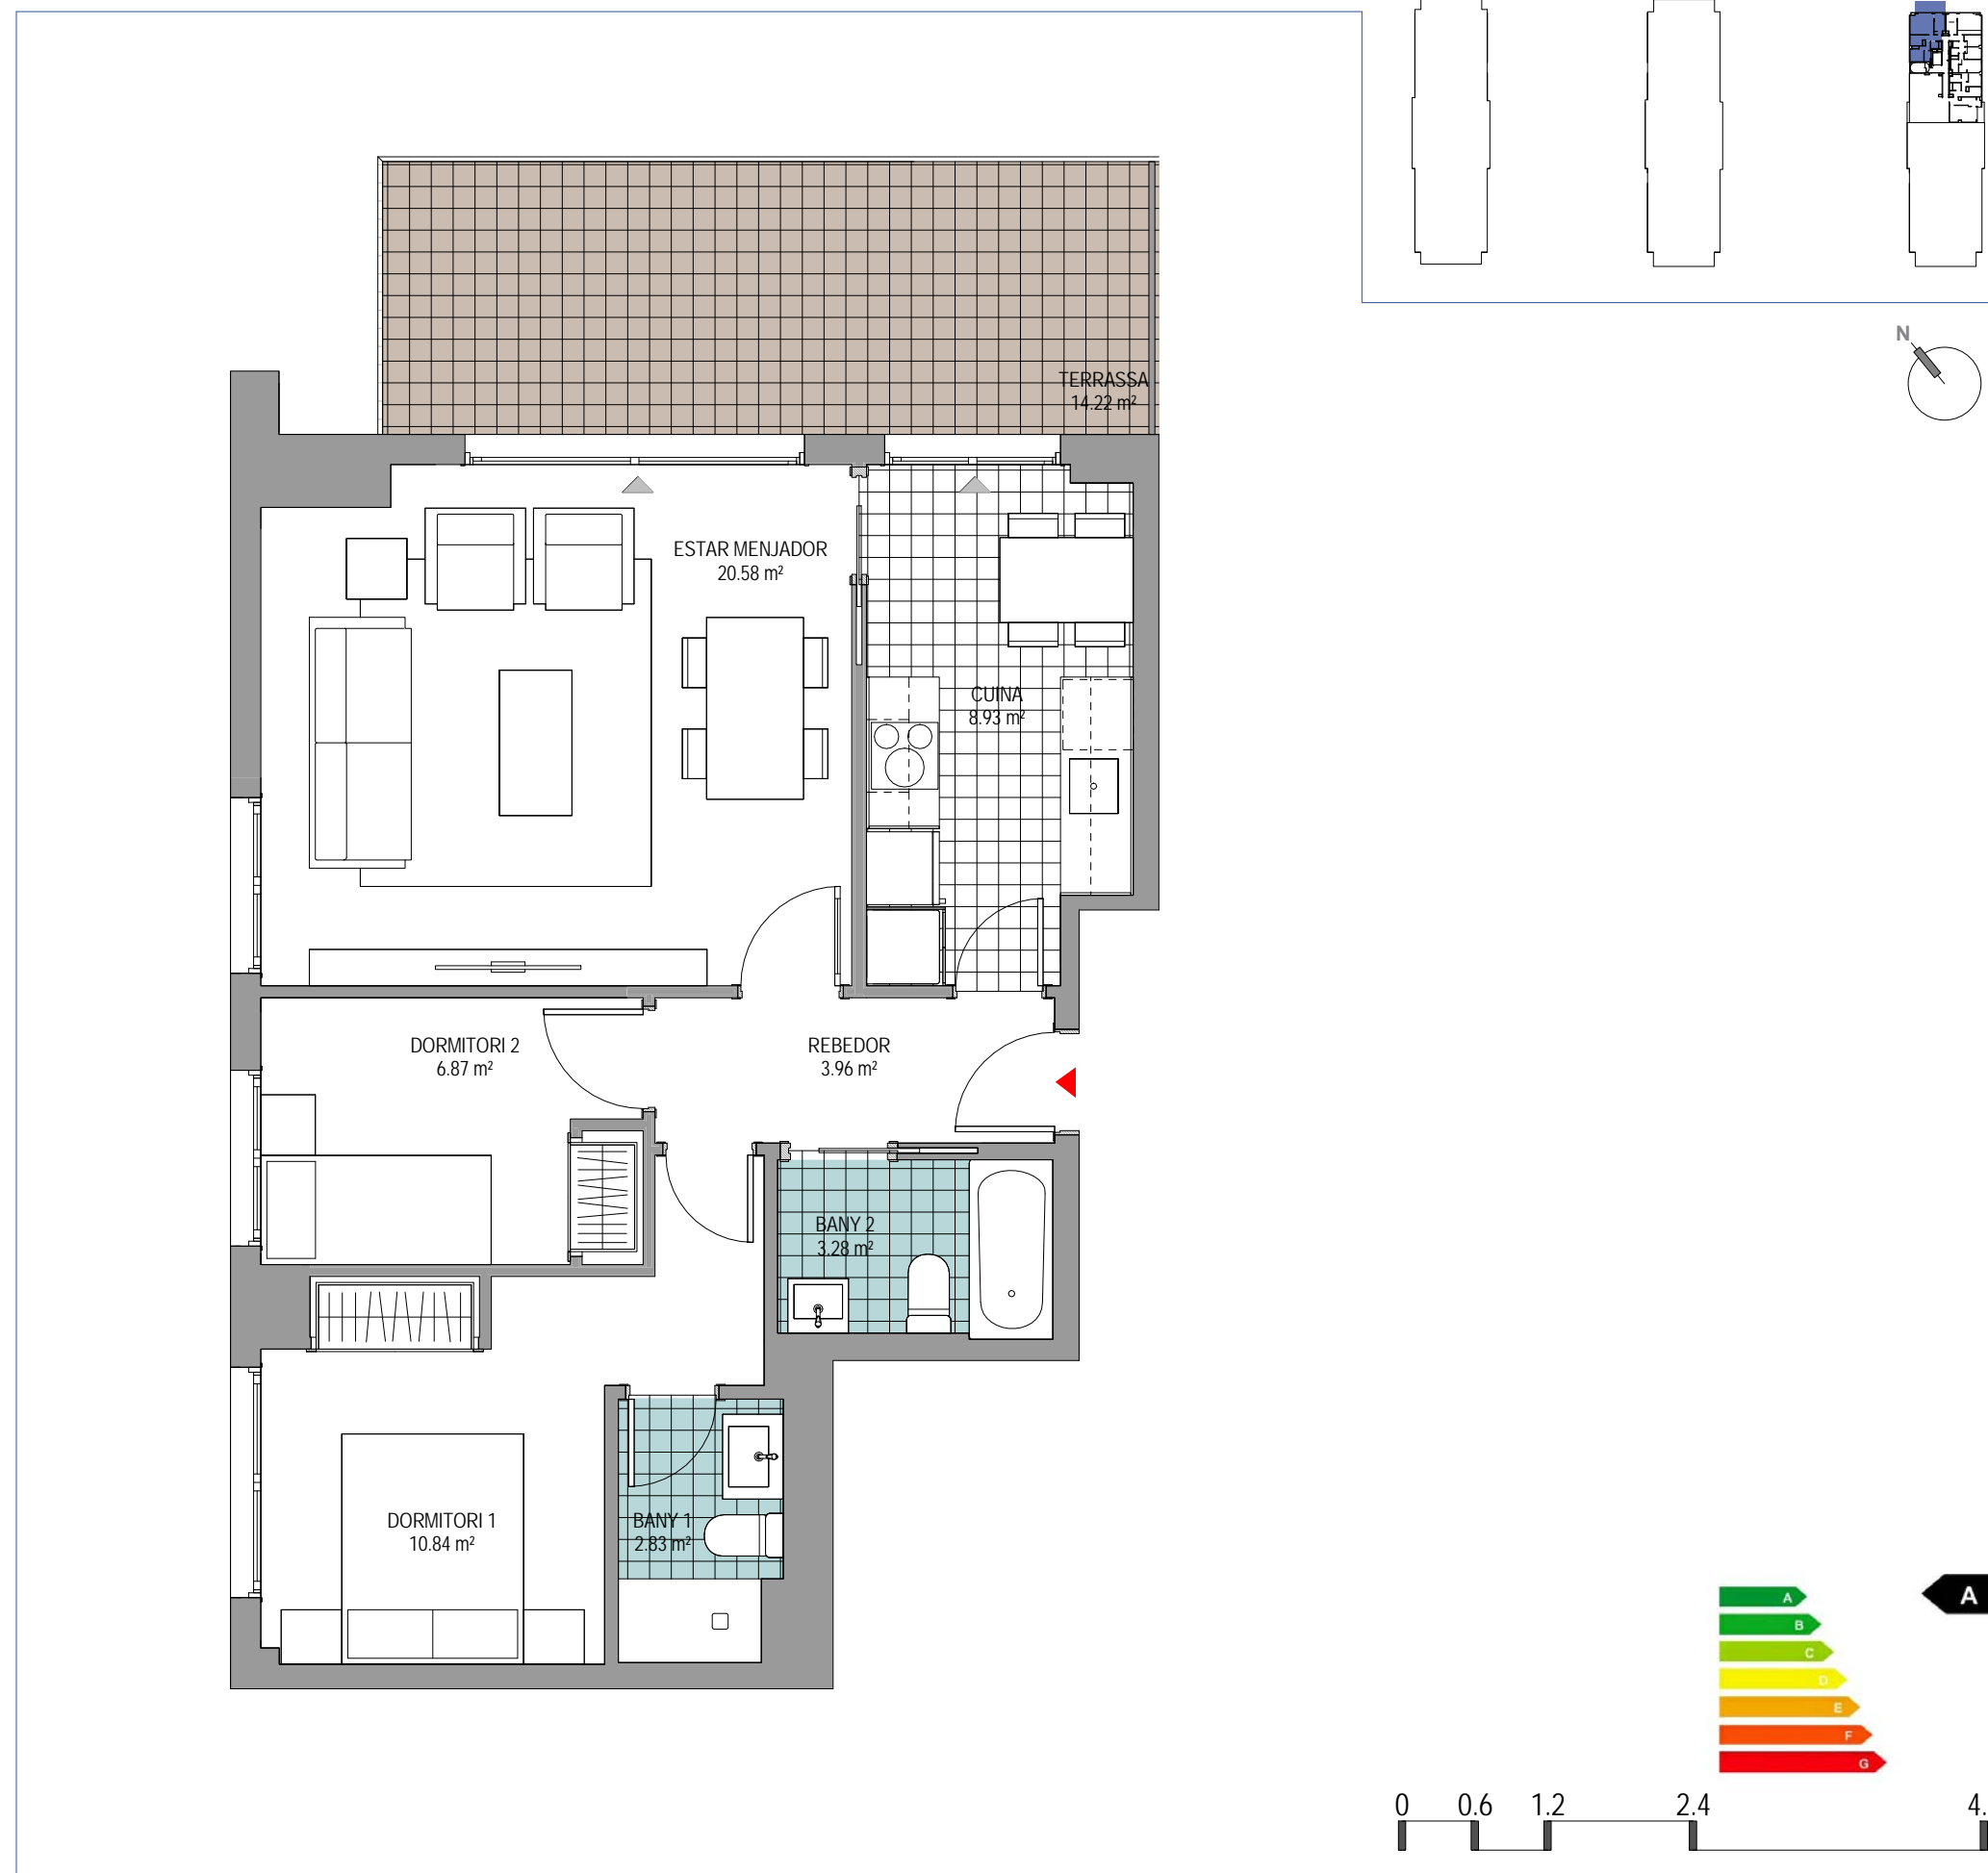

Aquest document (tant en la seva part gràfica com a les dades referides a superfícies) té caràcter orientatiu, sense perjudici de la informació més exacta continguda a la documentació tècnica de l'edifici. Tot el mobiliari que es mostra en aquest plànol, inclòs el de la cuina, s'ha inclòs a efectes merament orientatius i decoratius.