



www.kronosh2o.com

Habitatge Tipus C52 - Planta PB


Opció 1



Superfícies aproximades:

Superfície Útil:	64,42m ²
Superfície Útil Terrassa:	58,66m ²
Superfície Construïda:	88,90m ²

(amb part proporcional de zones comuns)

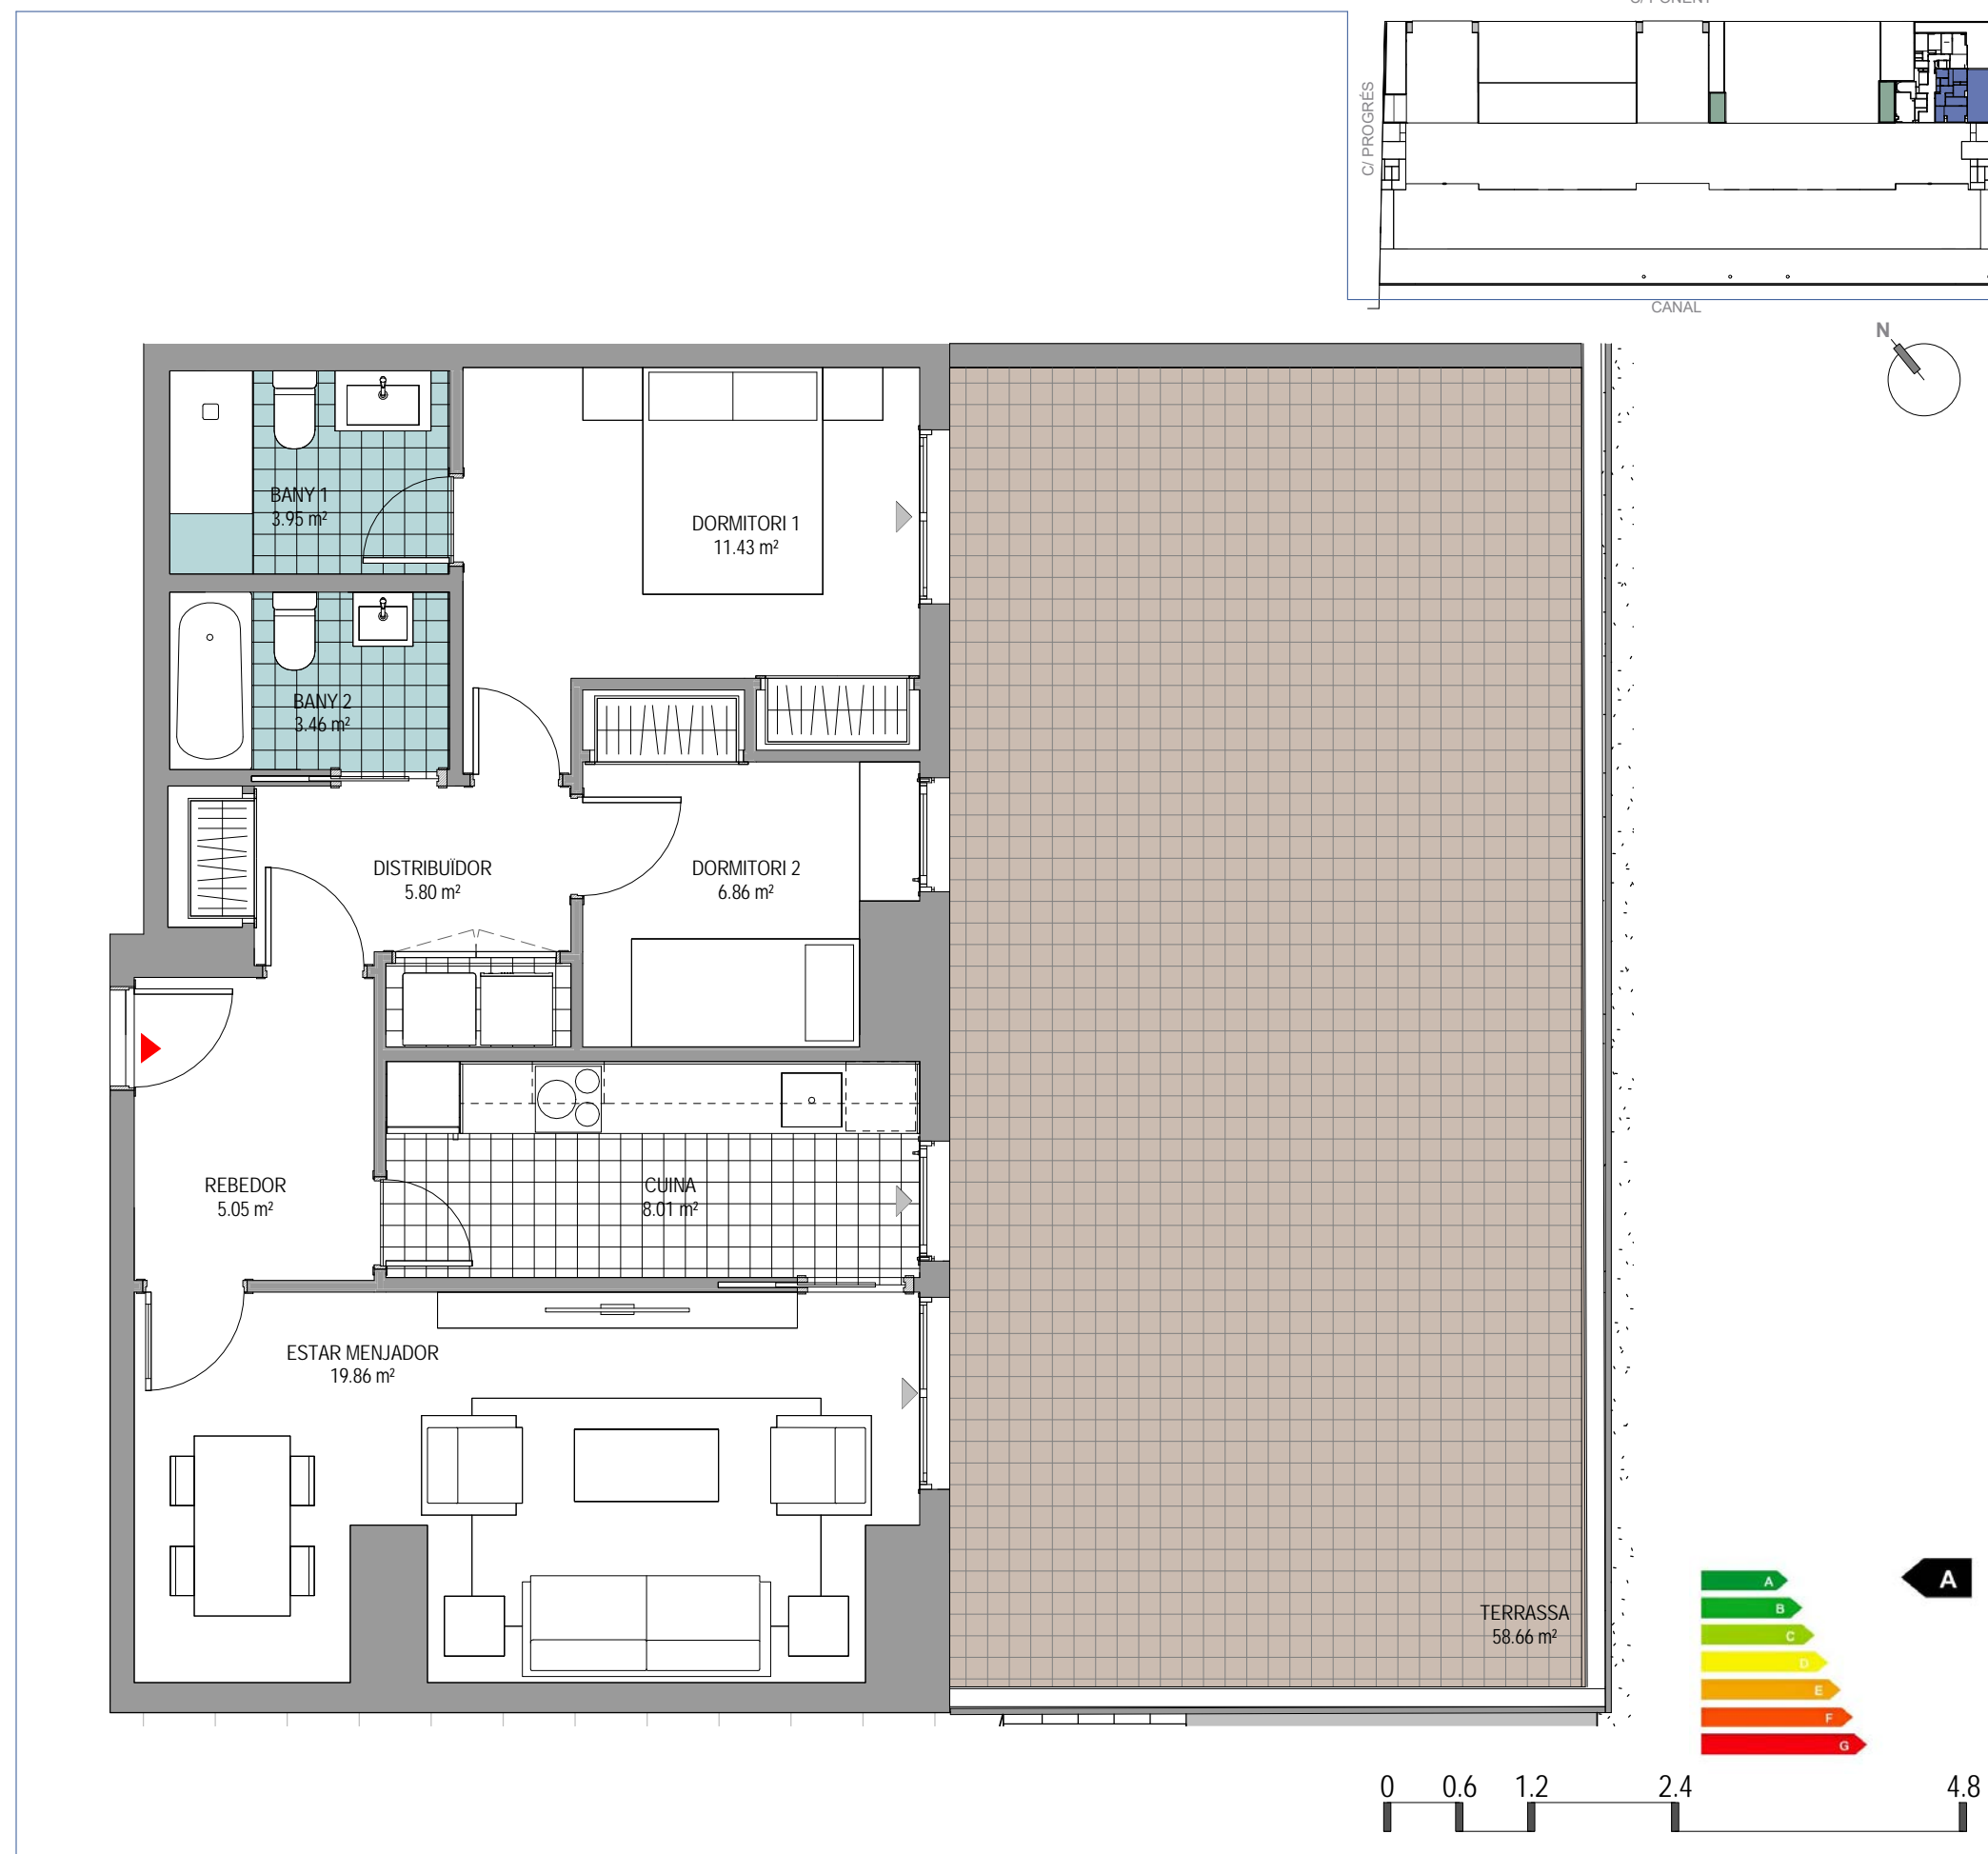

Aquest document (tant en la seva part gràfica com a les dades referides a superfícies) té caràcter orientatiu, sense perjudici de la informació més exacta continguda a la documentació tècnica de l'edifici. Tot el mobiliari que es mostra en aquest plànol, inclòs el de la cuina, s'ha inclòs a efectes merament orientatius i decoratius.